



SITUACE ŠIRŠÍCH VZTAHŮ - OBJÍZDNÁ TRASA

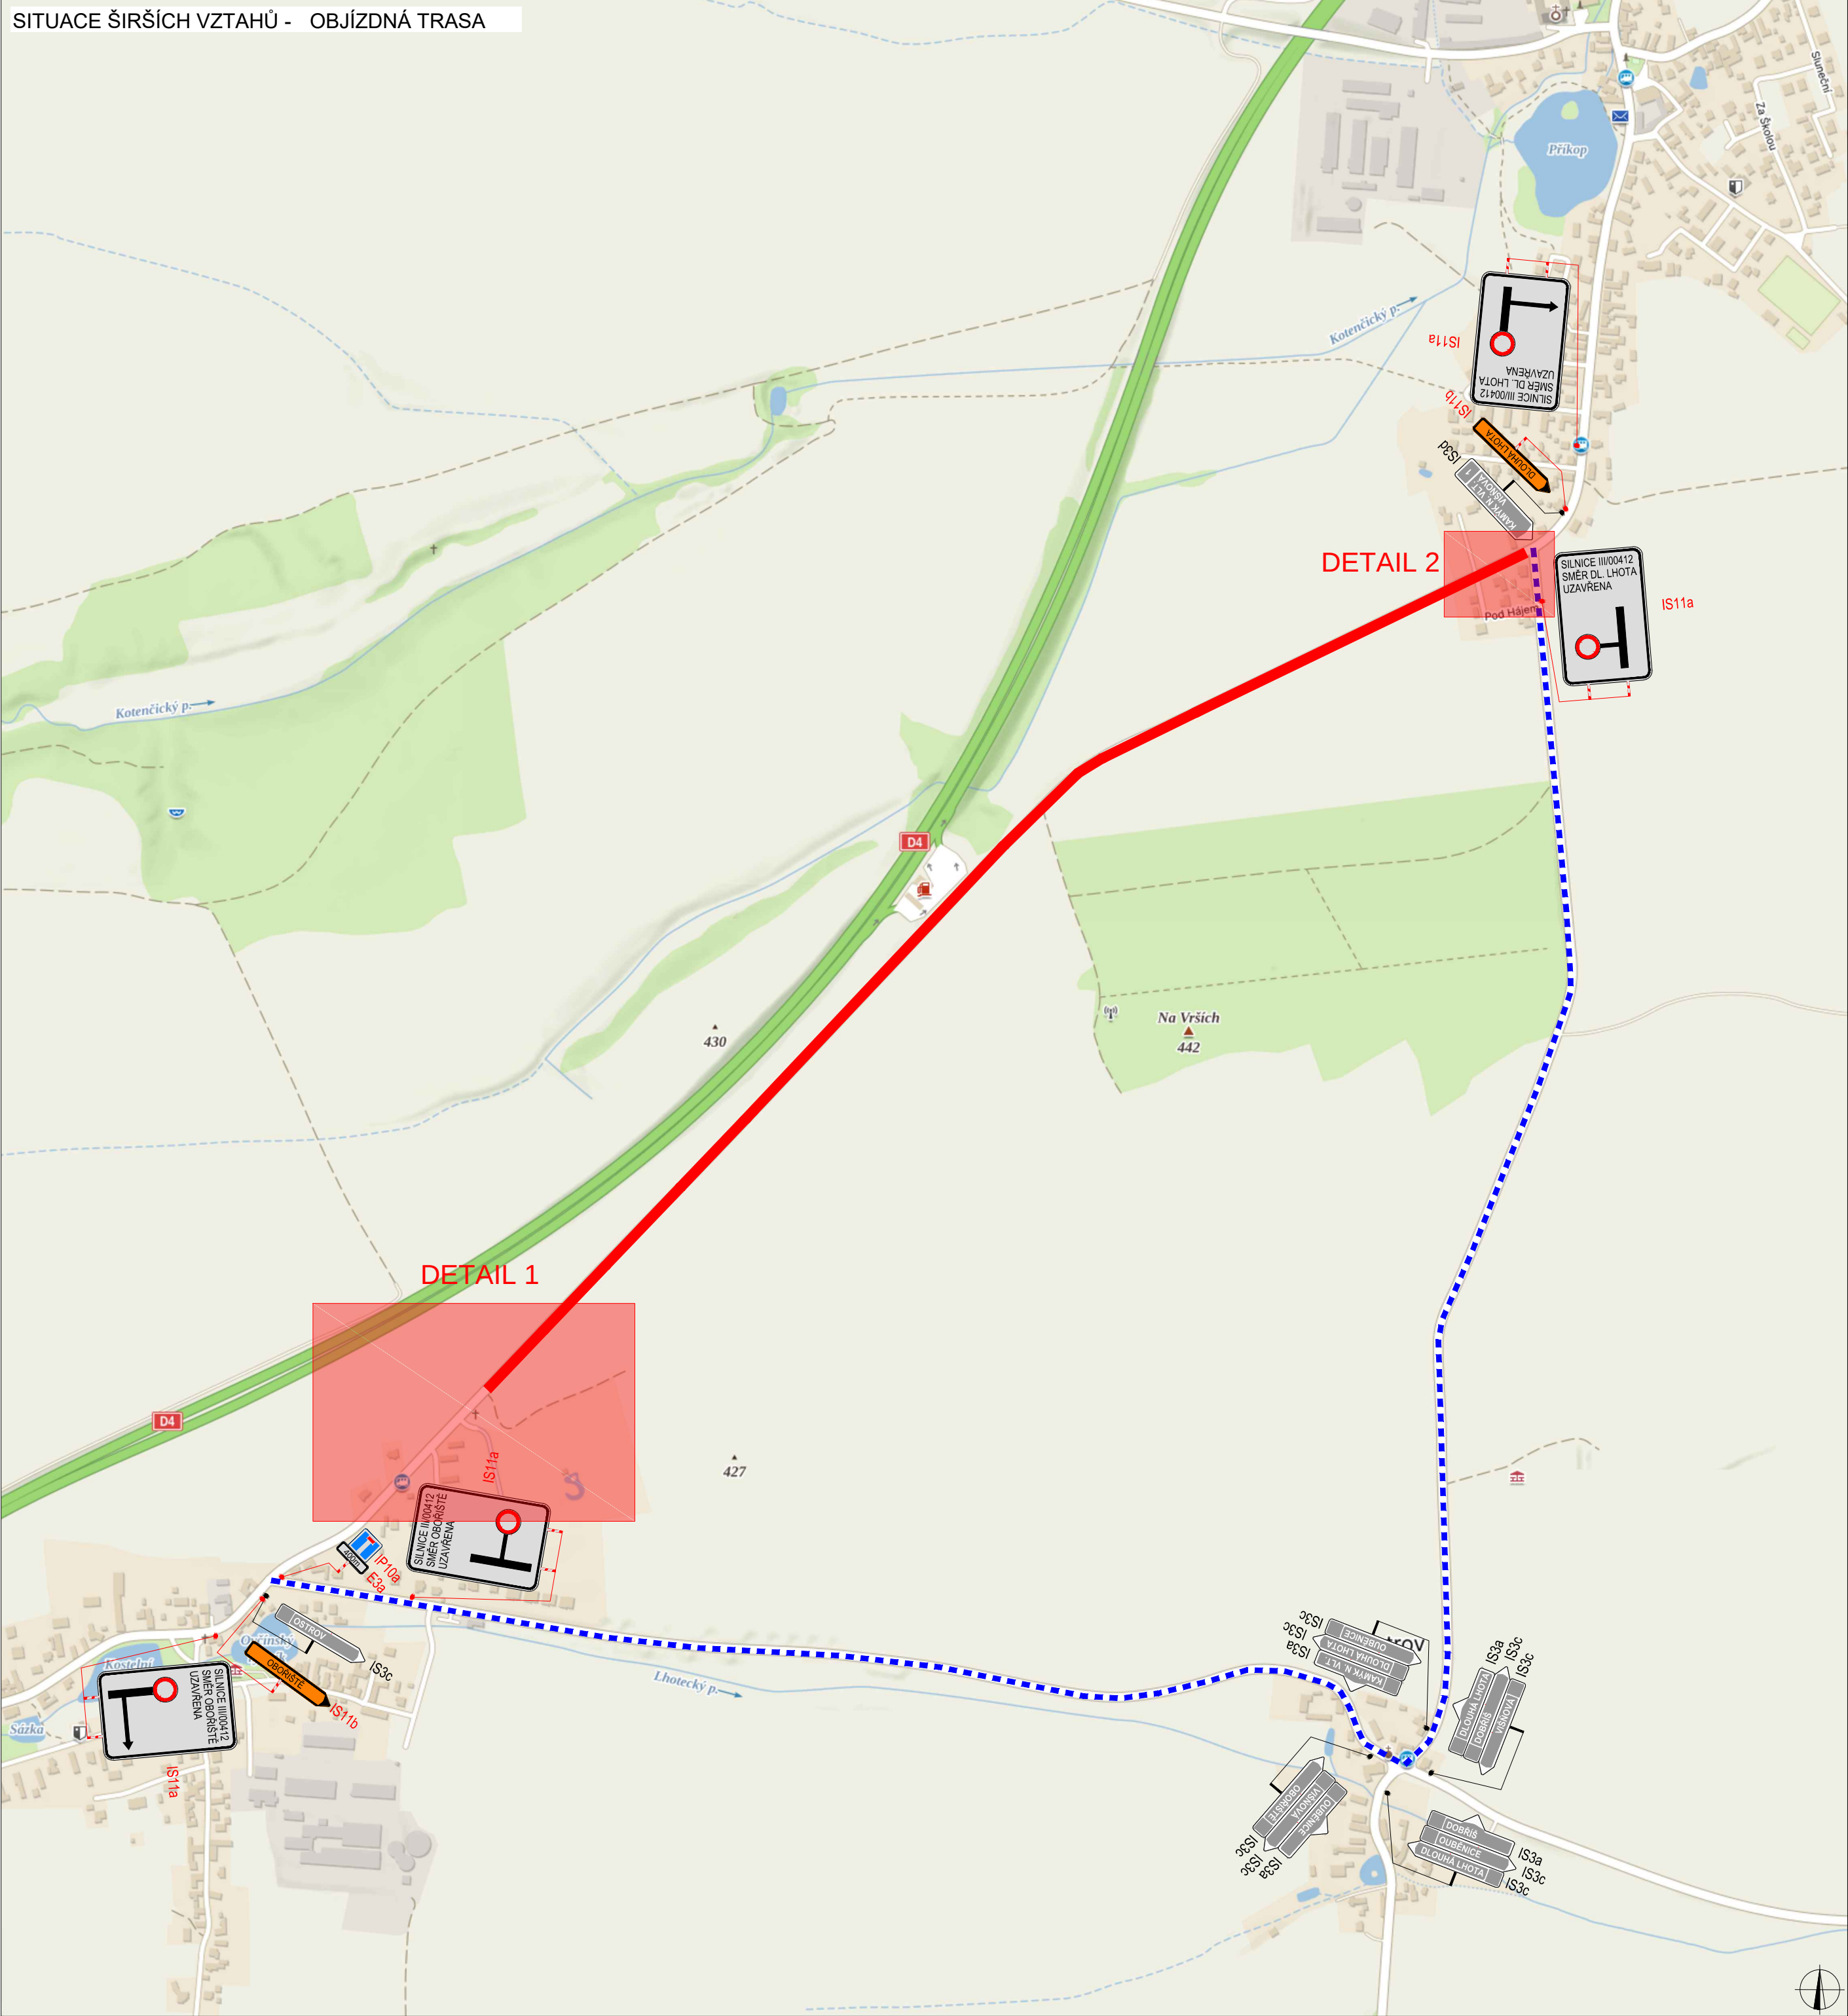

SITUACE DIO - DETAIL 1

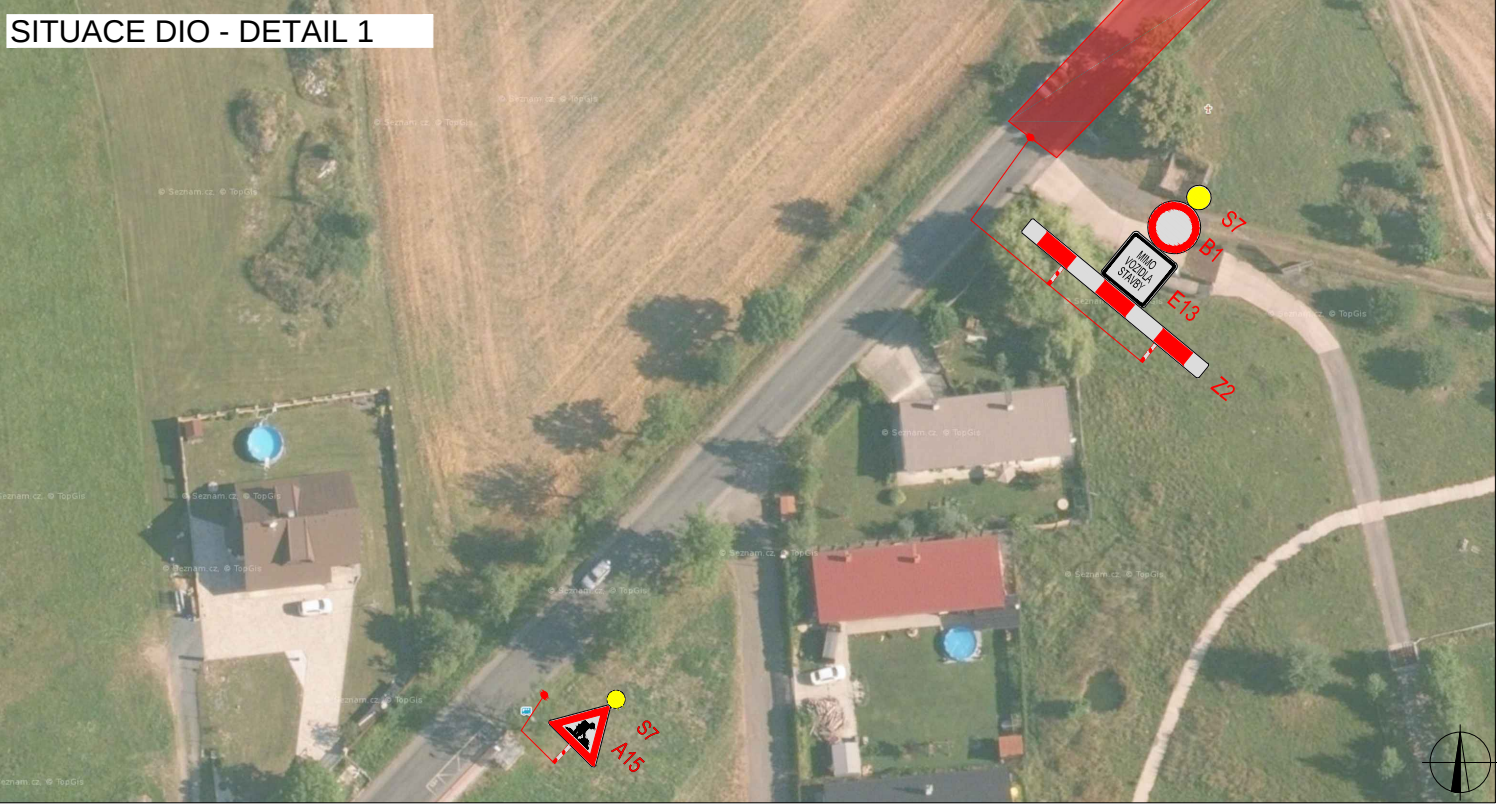

SITUACE DIO - DETAIL 2




LEGENDA


- TRVALÉ SVISLÉ
DOPRAVNÍ ZNAČENÍ
- DOČASNĚ ZNEPLATNĚNÉ
TRVALÉ DOPRAVNÍ ZNAČENÍ
- NAVRŽENÉ PŘECHODNÉ
DOPRAVNÍ ZNAČENÍ
- UZAVŘENÝ ÚSEK
- OBJÍZDNÁ TRASA

ZODPOVĚDNÝ PROJEKTANT:	Richard Peška		
VYPRACOVAL:	Jakub Zbitek		
KONTROLOVAL:	Richard Peška		
NAZEV STAVBY:	DIO - objízdná trasa - Dobříš - Višnová okr. Příbram, Středočeský kraj		ČÍSLO ZAKÁZKY: 057/2024
OBSAH:	Situace dopravně-inženýrských opatření		DATUM: 03/2024
			FORMÁT: A2
			MĚŘÍTKO: -
			ÚČEL: RDS
		ČÍSLO PŘÍLOHY: 1	SOUPRAVA:


SITUACE ŠIRŠÍCH VZTAHŮ - OBJÍZDNÁ TRASA

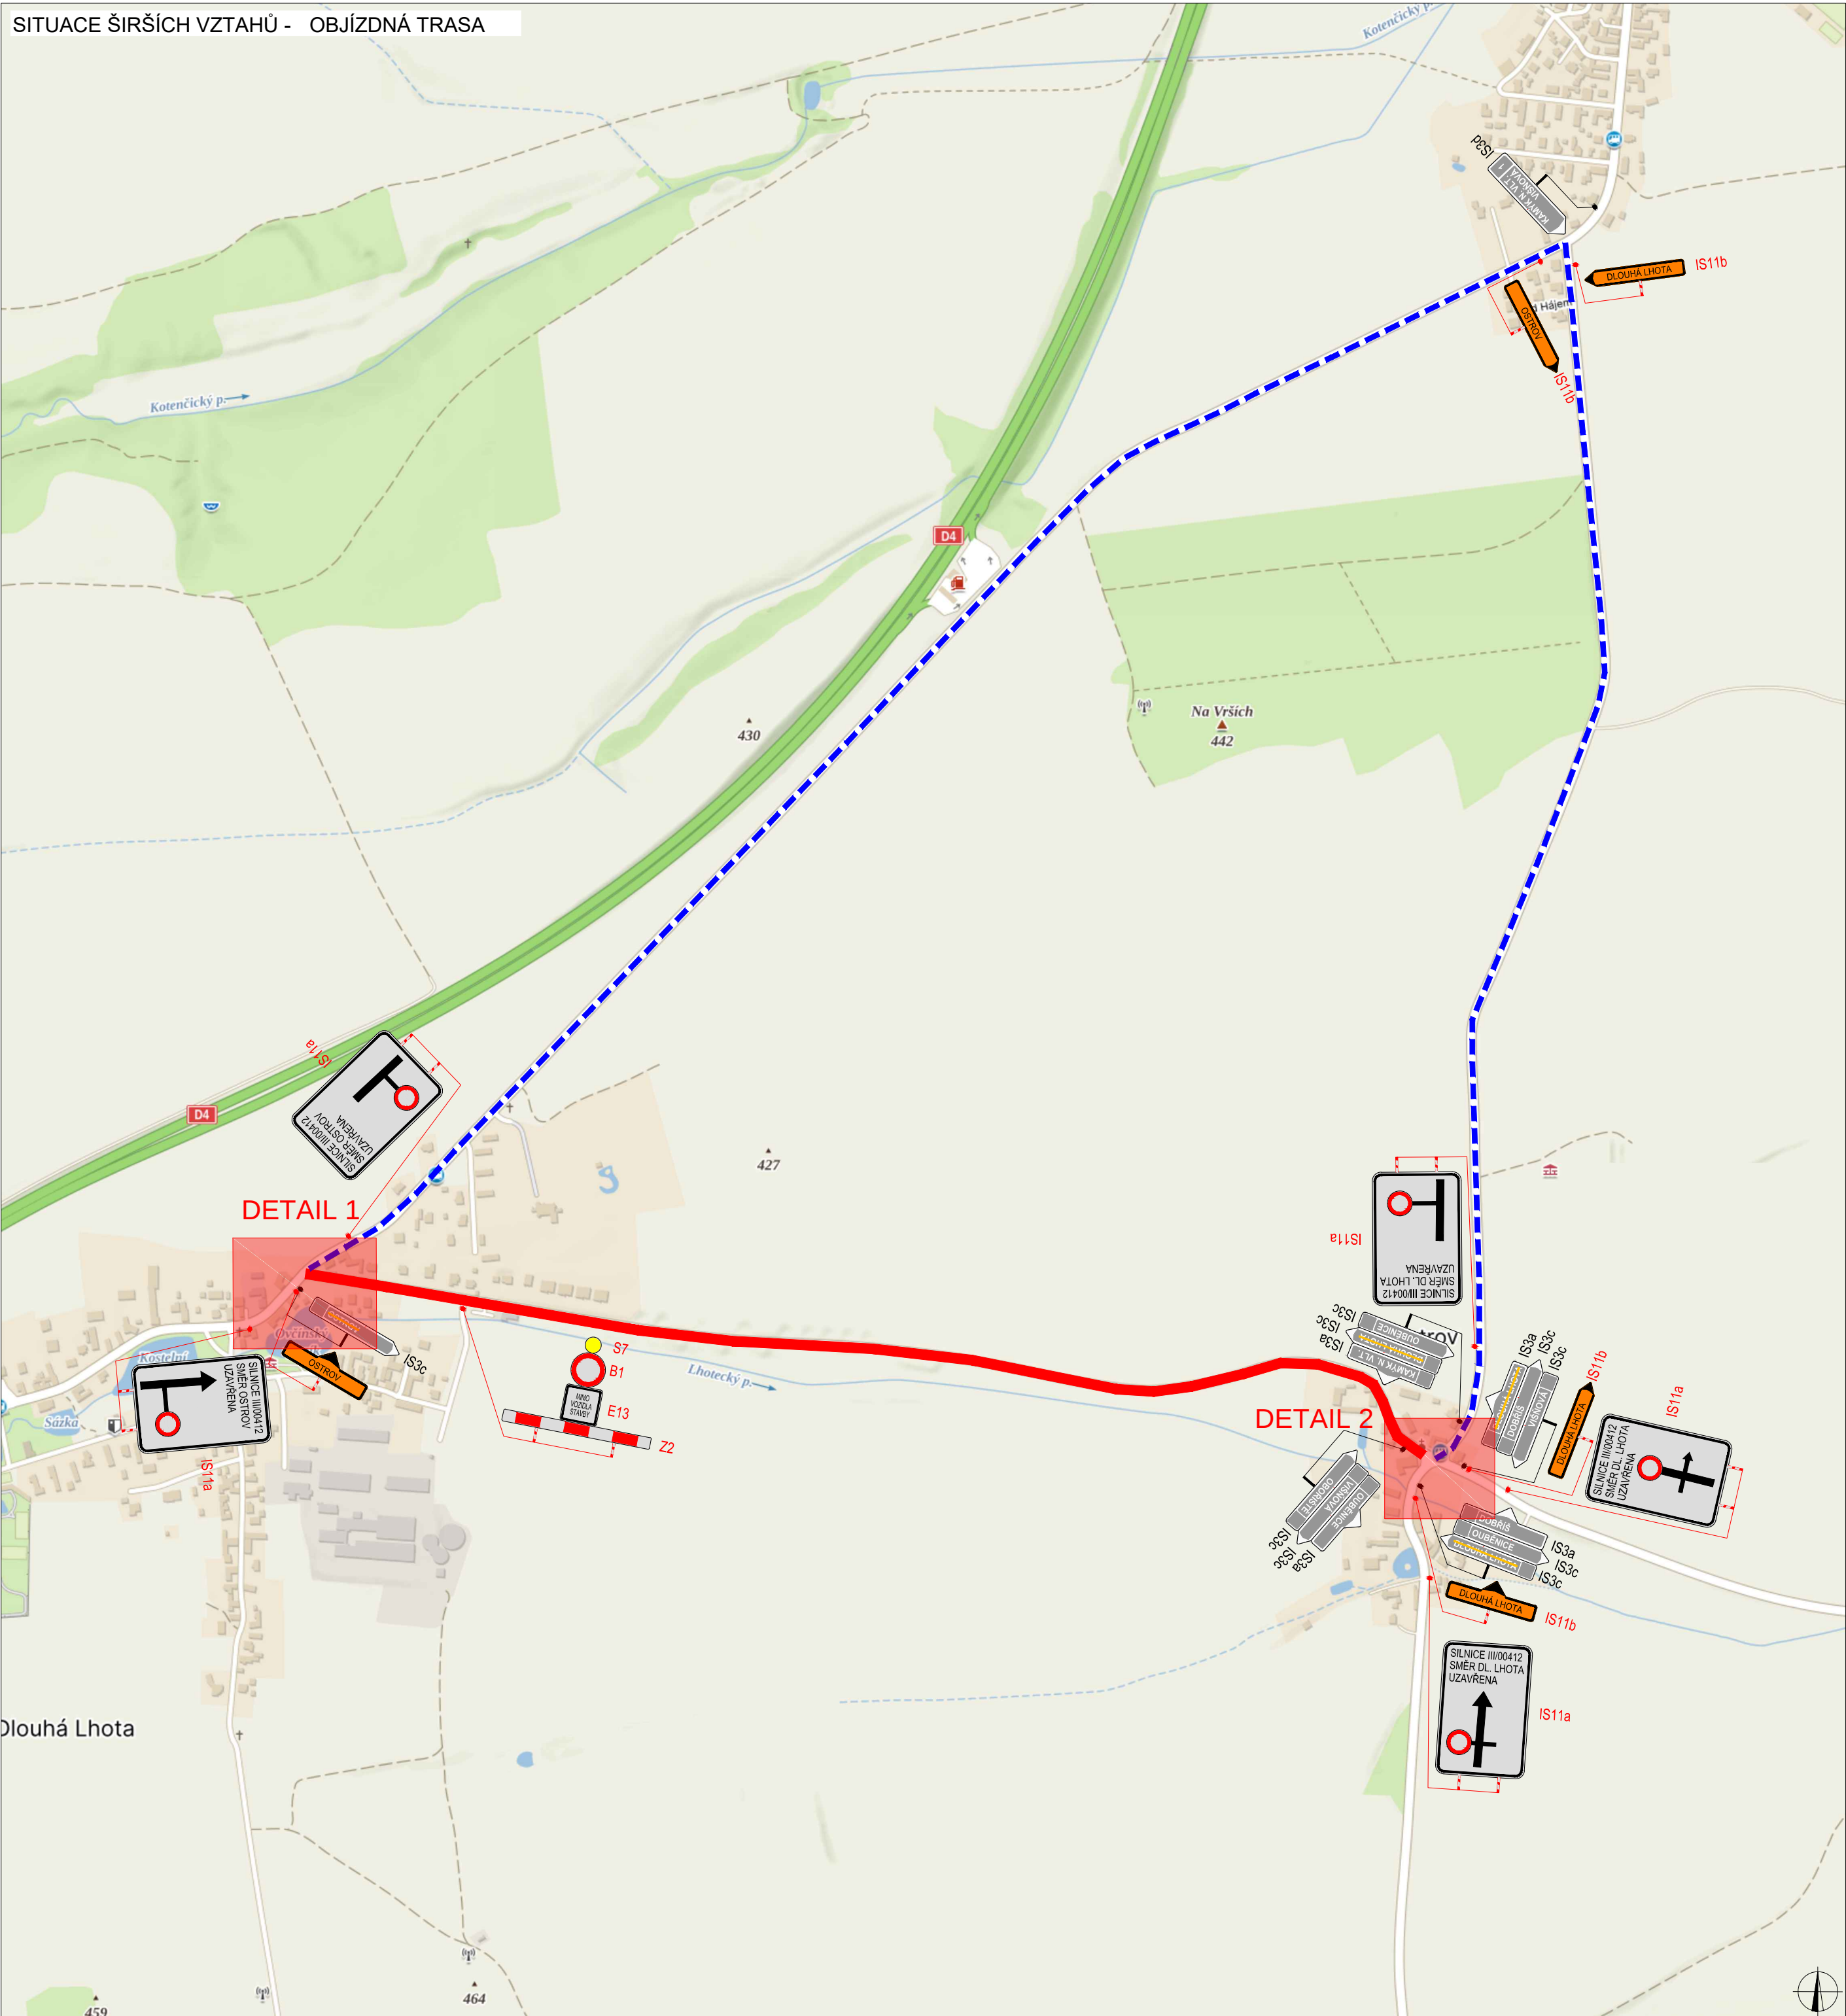

SITUACE DIO - DETAIL 1

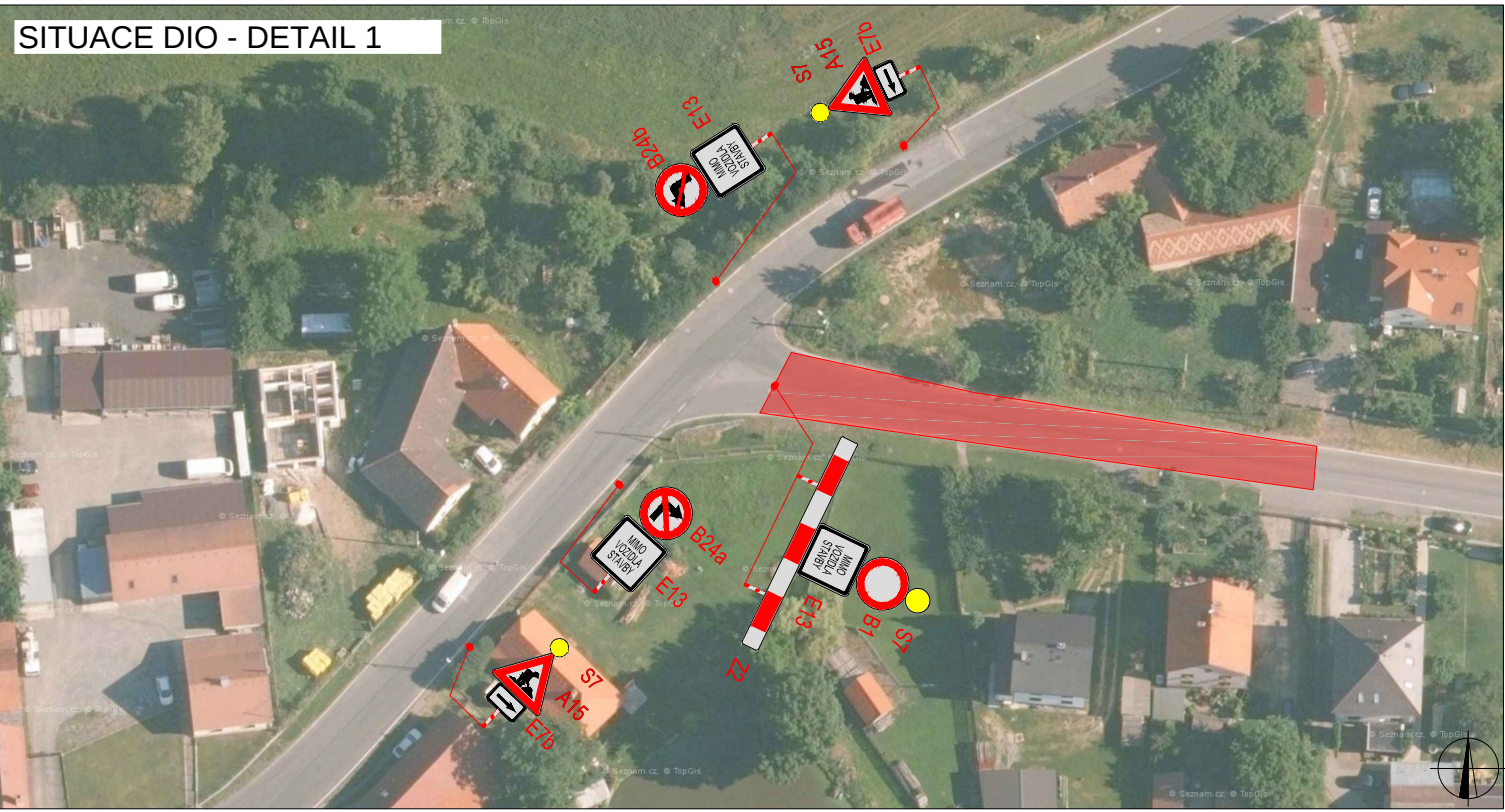

SITUACE DIO - DETAIL 2

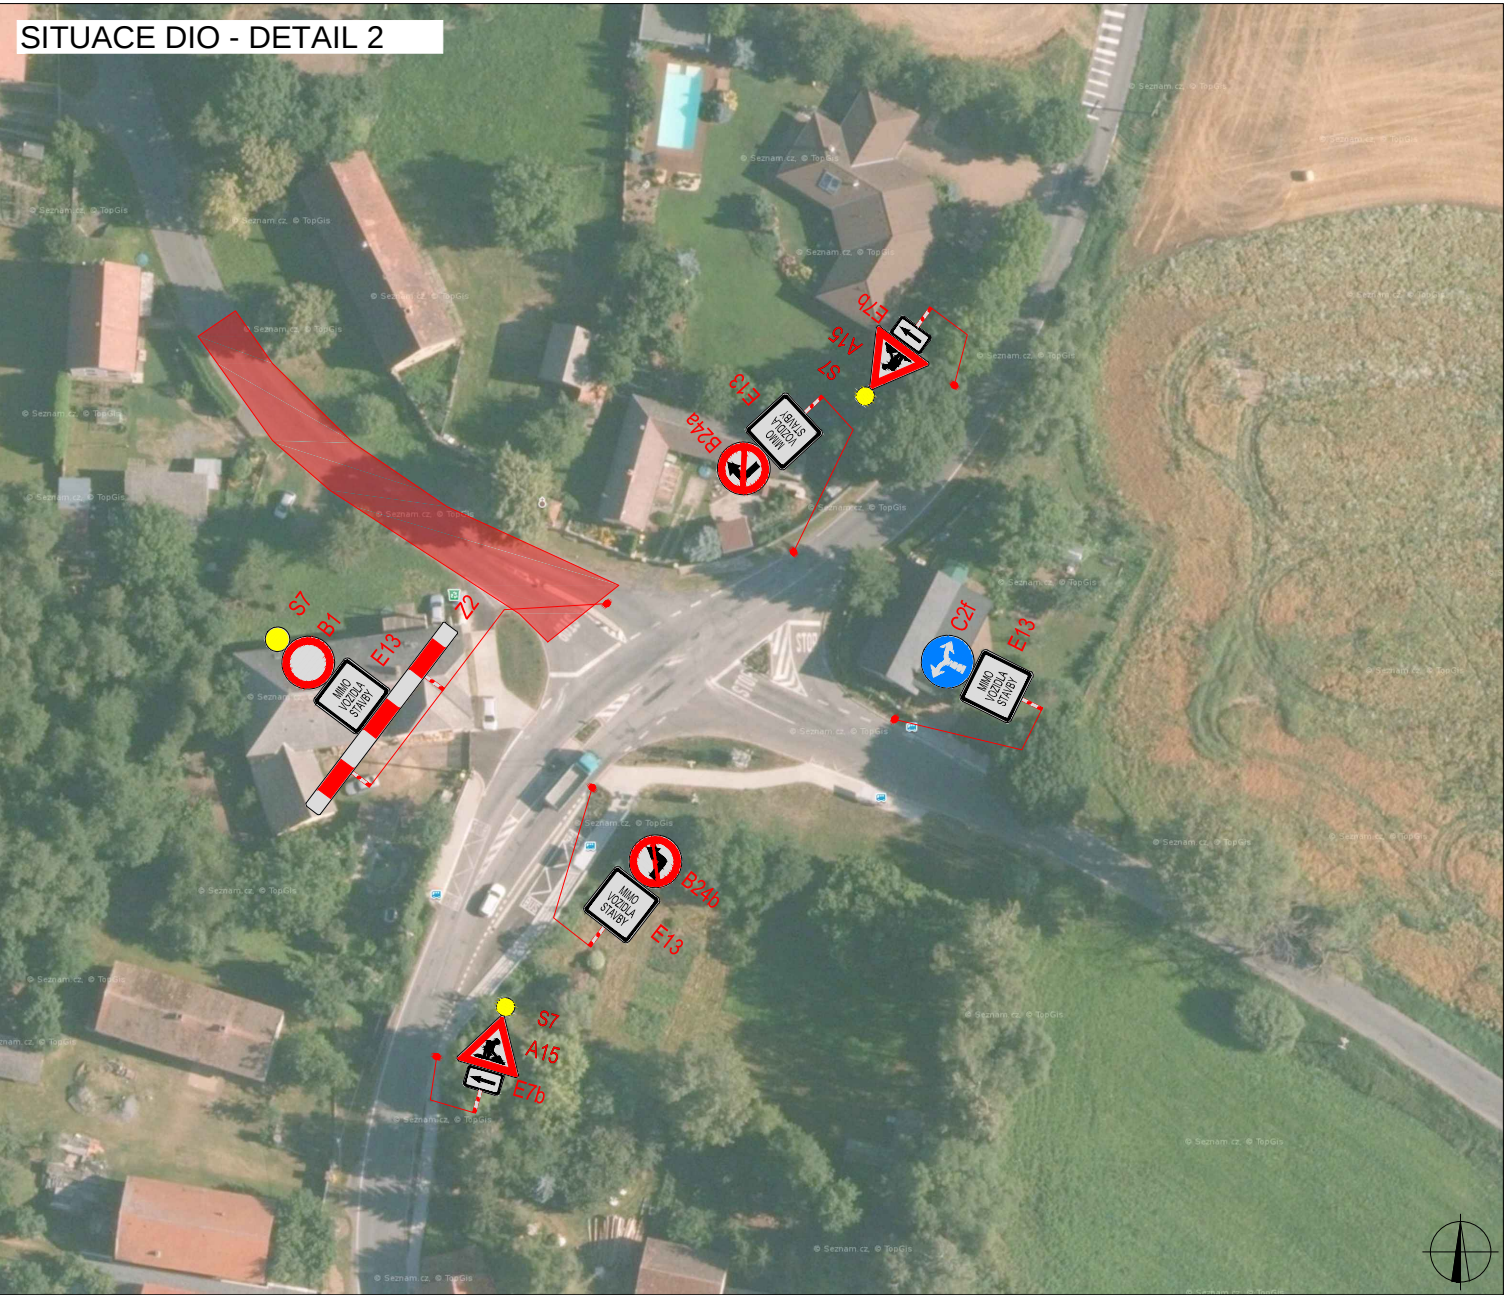

LEGENDA

- TRVALÉ SVISLÉ DOPRAVNÍ ZNAČENÍ
- DOČASNĚ ZNEPLATNĚNÉ TRVALÉ DOPRAVNÍ ZNAČENÍ
- NAVRŽENÉ PŘECHODNÉ DOPRAVNÍ ZNAČENÍ
- UZAVŘENÝ ÚSEK
- OBJÍZDNÁ TRASA

ZODPOVĚDNÝ PROJEKTANT:	Richard Peška		
VYPRACOVAL:	Jakub Zbitek		
KONTROLOVAL:	Richard Peška		
NÁZEV STAVBY:	DIO - objízdná trasa - Dobříš - Višnová okr. Příbram, Středočeský kraj		ČÍSLO ZAKÁZKY: 057/2024
OBSAH:	Situace dopravně-inženýrských opatření		DATUM: 03/2024
			FORMÁT: A2
			MĚŘÍTKO: -
		ÚČEL: RDS	ČÍSLO PŘÍLOHY: 1
		SOUPRAVA:	