


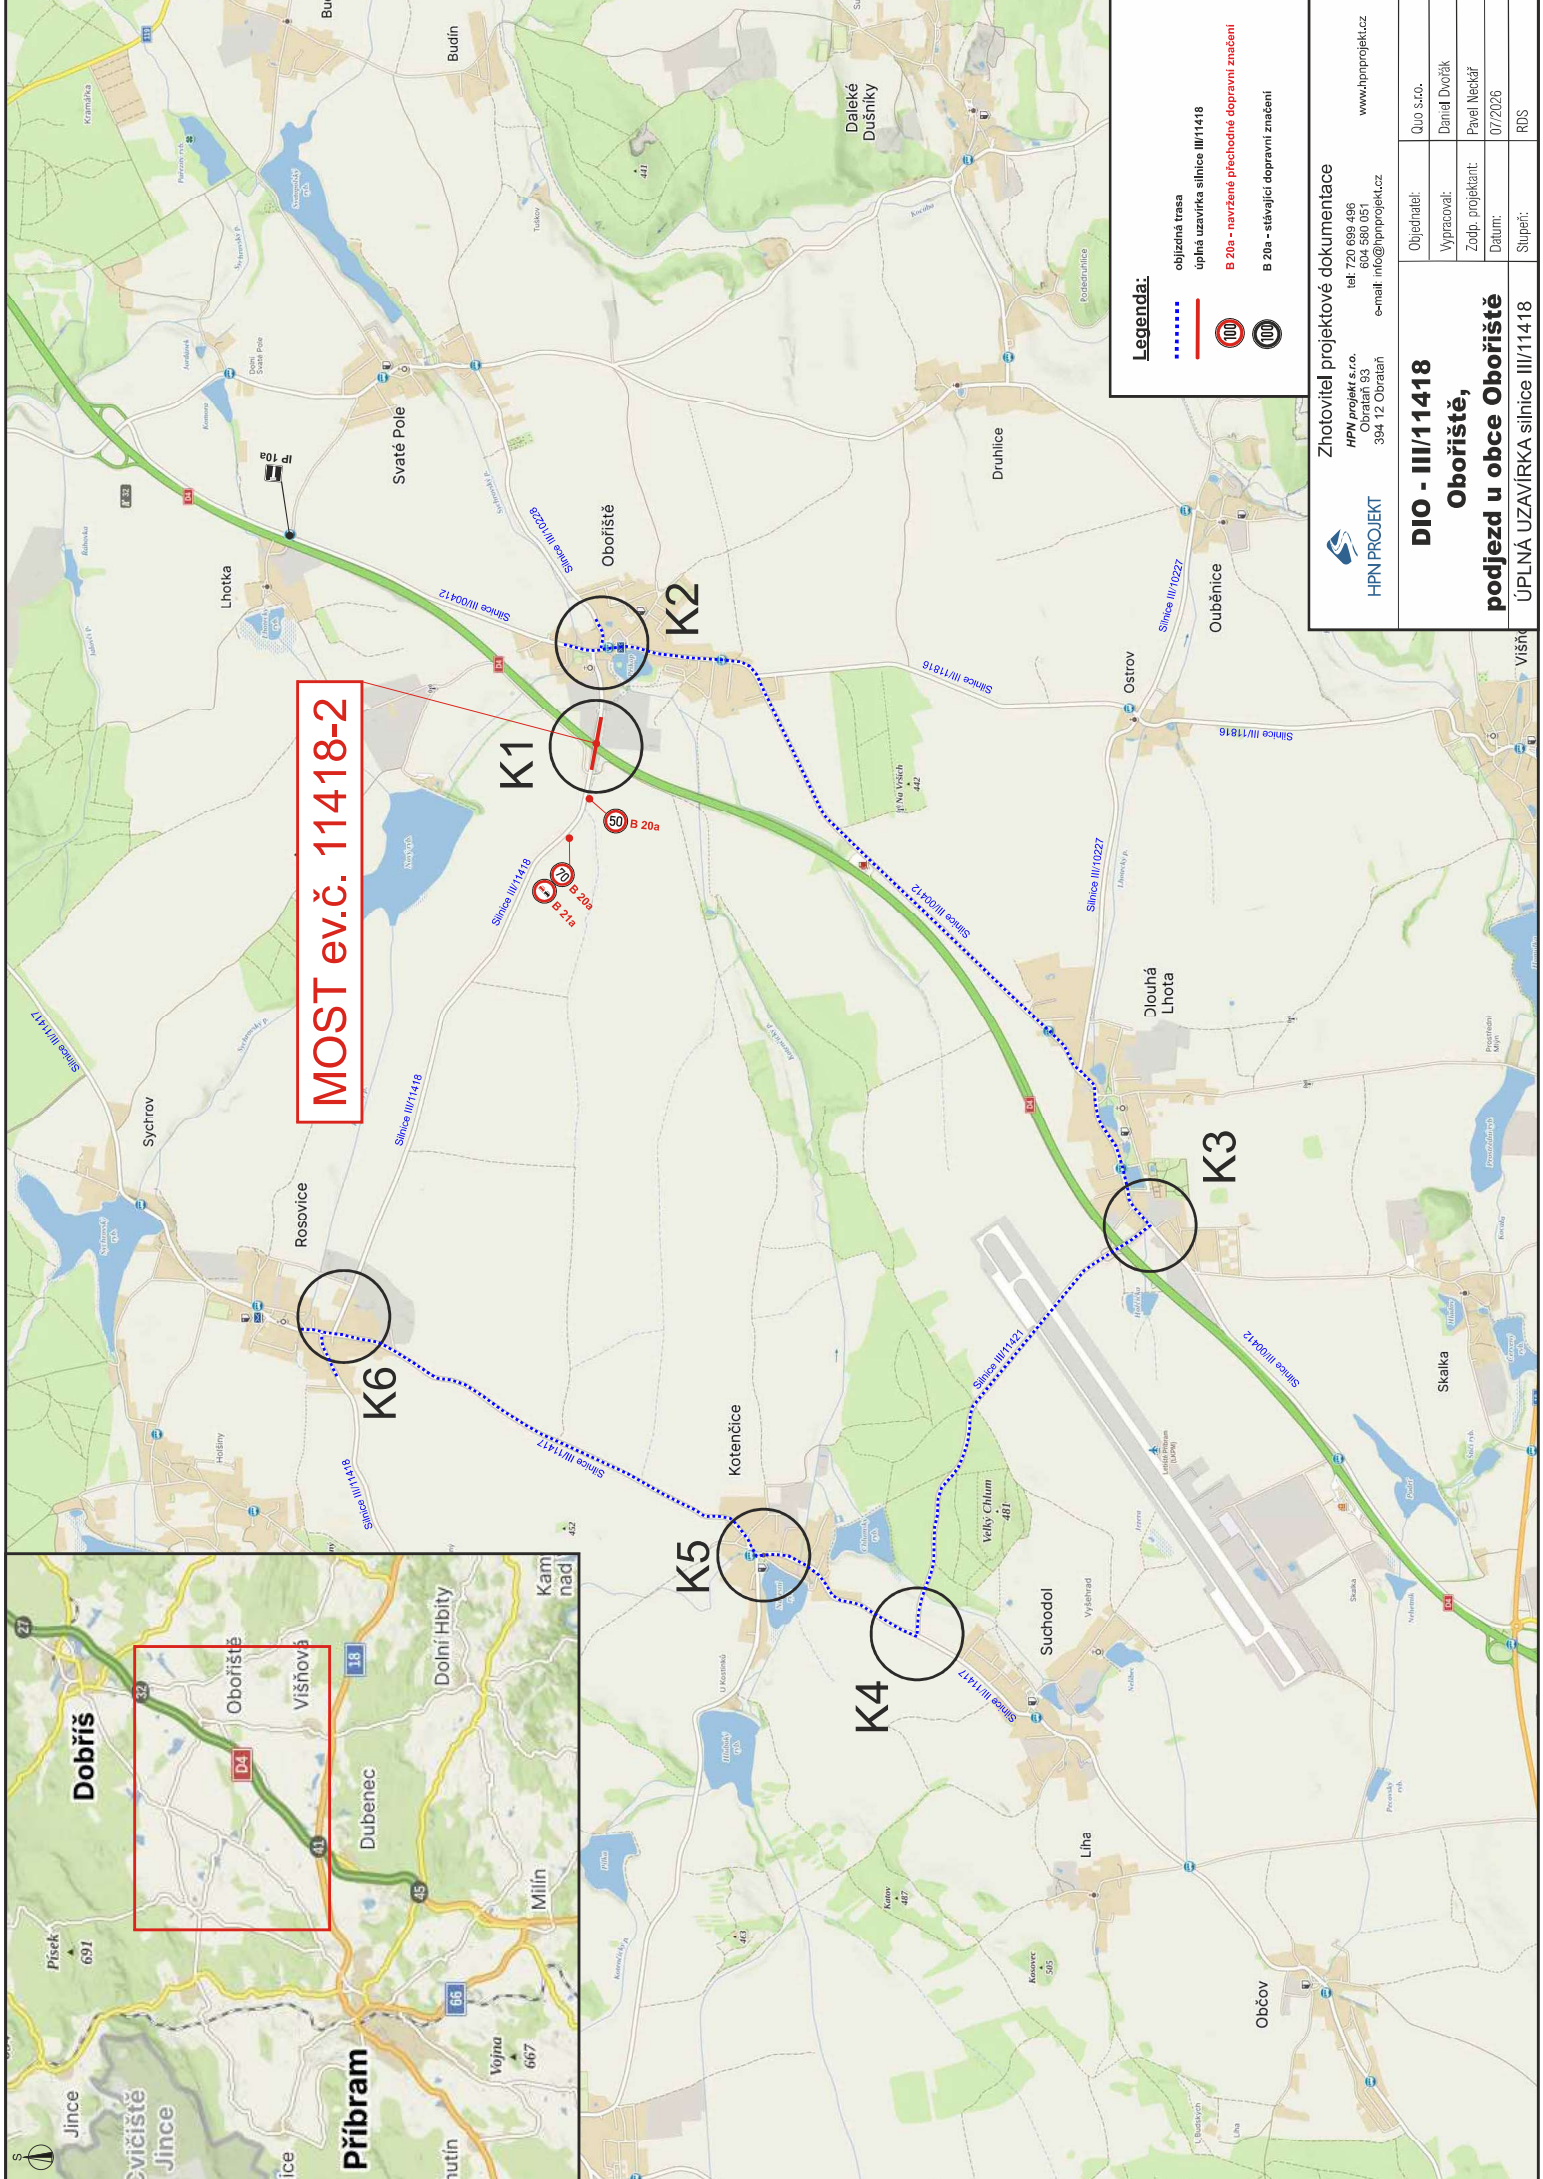

Legenda:

- objízdná trasa
- uplňá uzavírka silnice III/11418
- B 20a - navržené přechodné dopravní značení
- B 20a - stávající dopravní značení

Zhotovitel projektové dokumentace

HPN projekt s.r.o.
tel: 720 699 496
Obrataň 93
394 12 Obrataň

HPN PROJEKT

Objednatel: Quo s.r.o.

Vypracoval: Dana Dvořák

Zodp. projektant: Pavel Neckář

Datum: 07/2026


Stupeň: RDS


DIO - III/11418

Obořiště,

podjezd u obce Obořiště

ÚPLNÁ UZAVÍRKA silnice III/11418

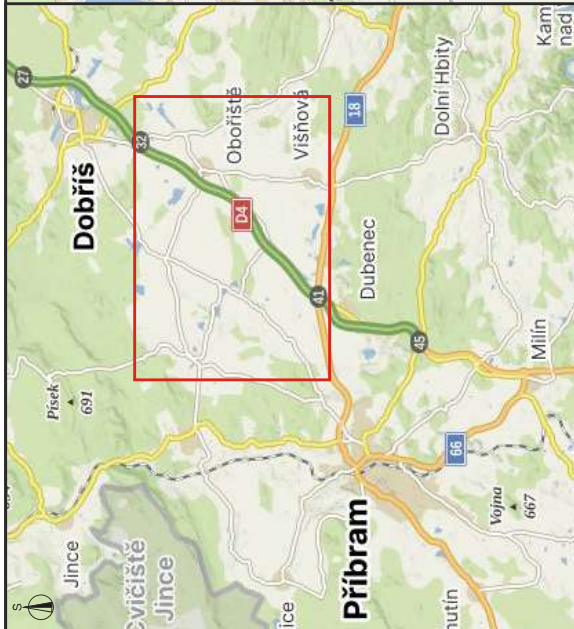

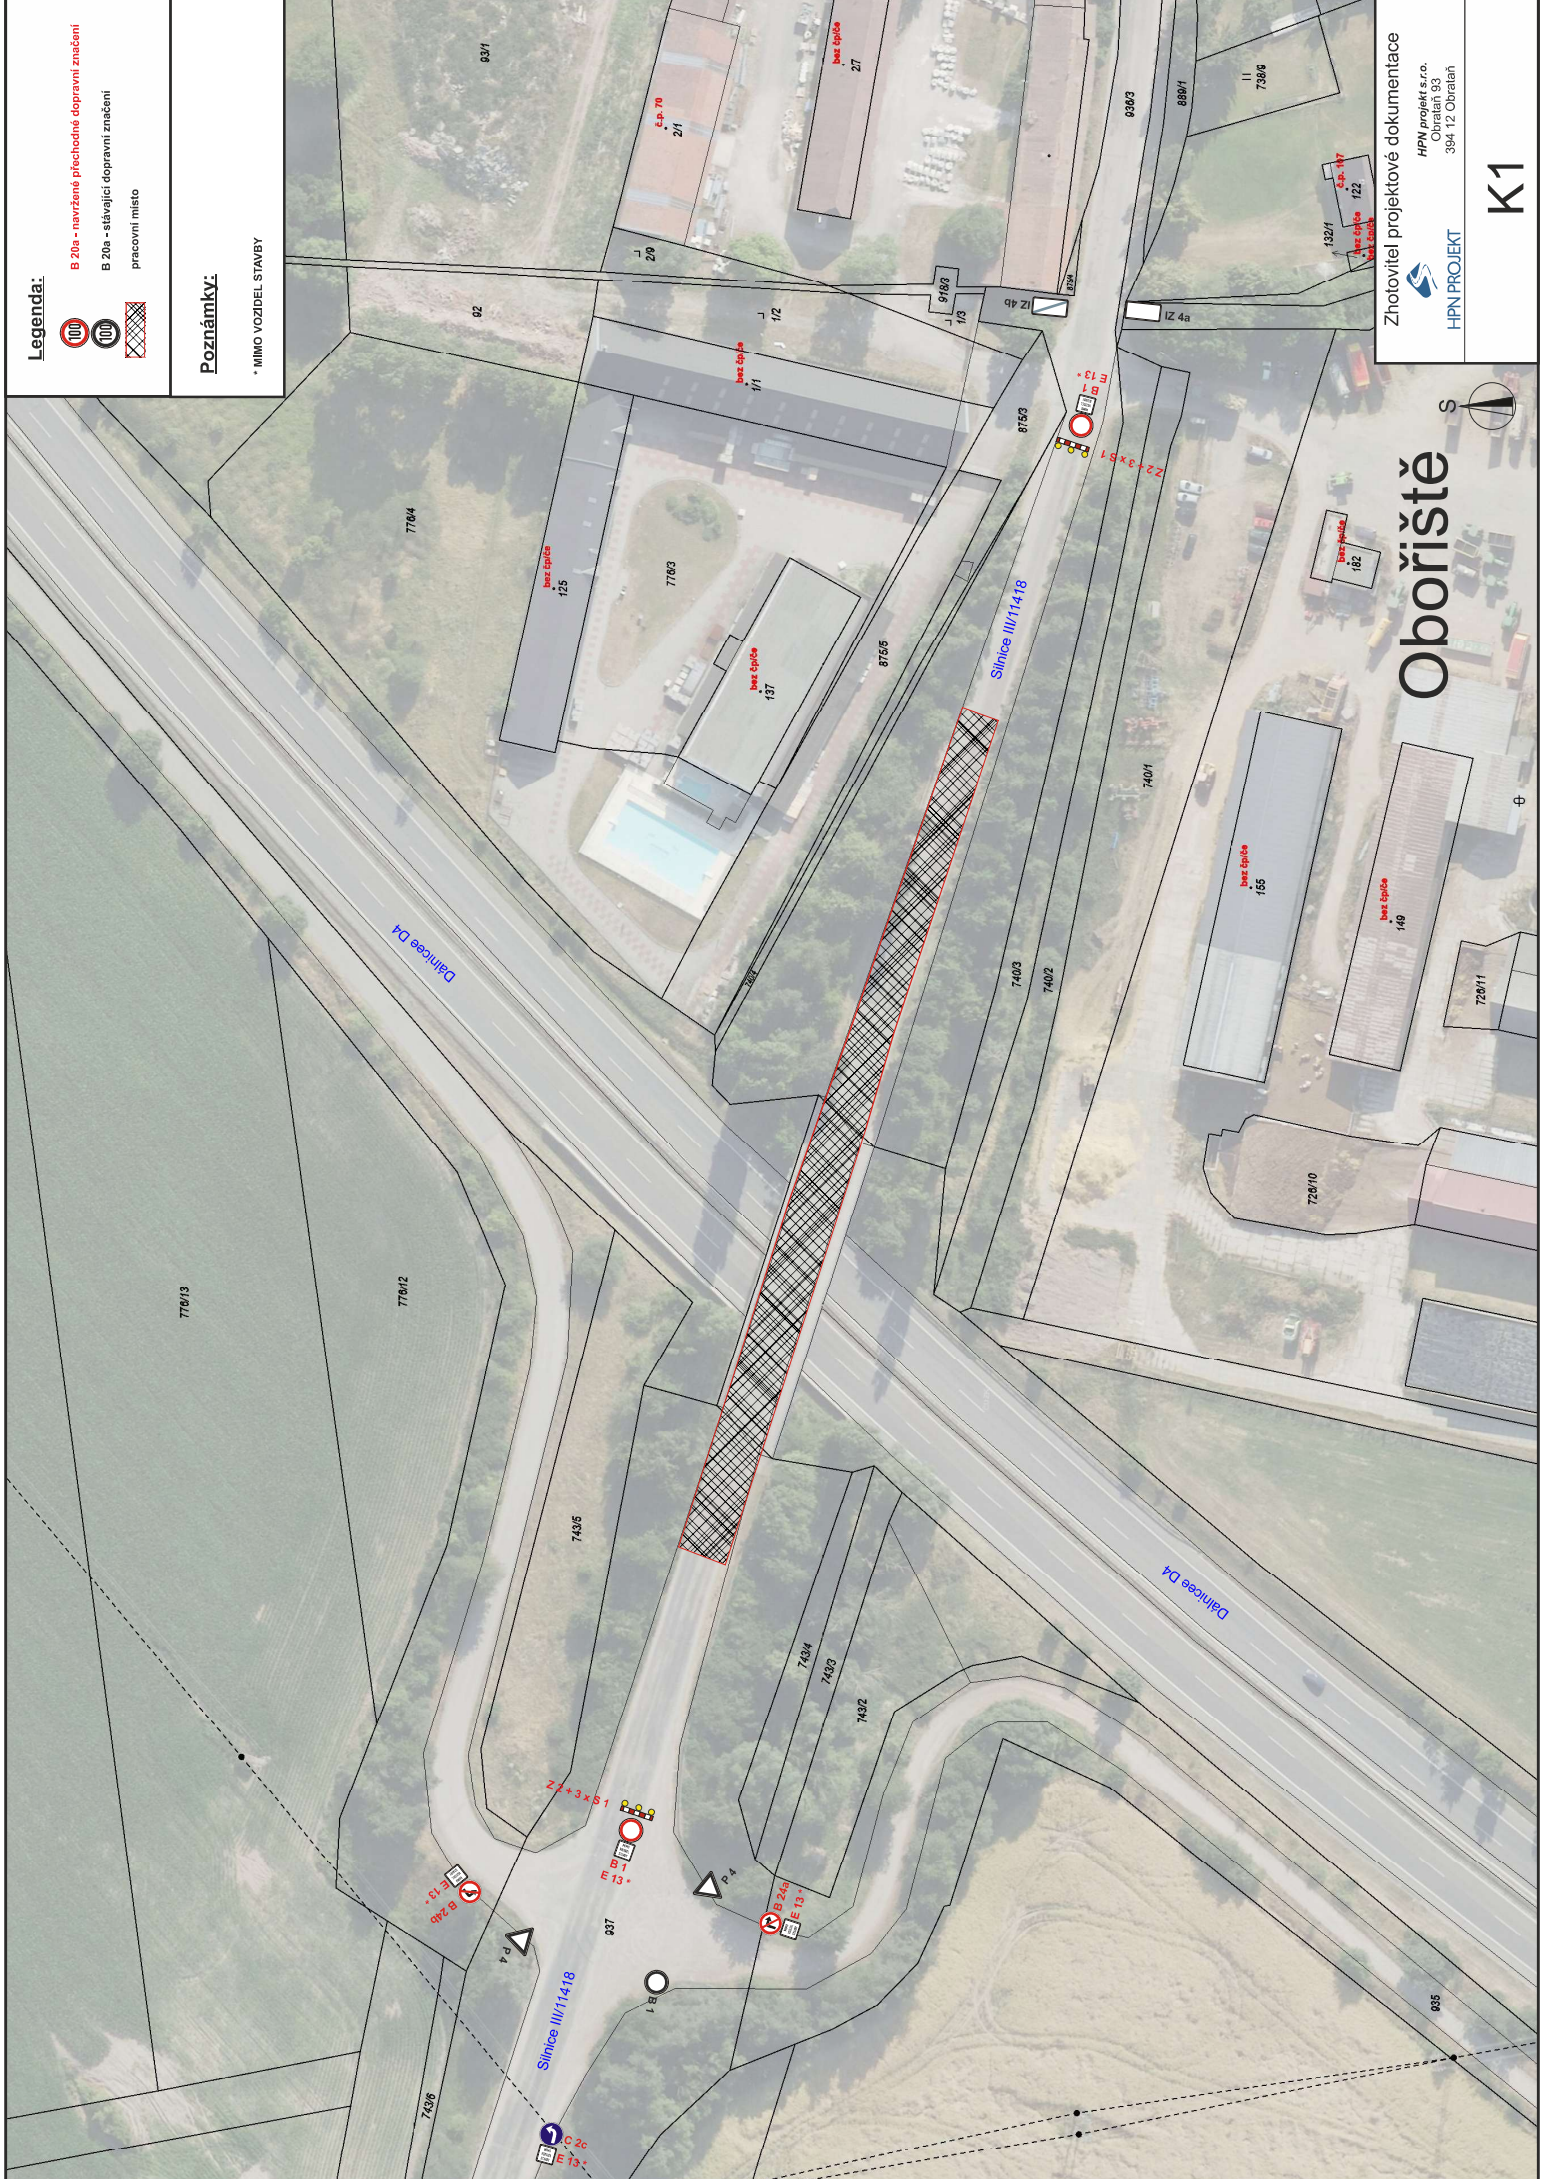

Legenda:

- B 20a - navržené plochodílné dopravní značení
- B 20a - stávající dopravní značení
- pracovní místo


Poznámky:

* MIMO VOZIDEL STAVBY

Obořiště

Zhotovitel projektové dokumentace
HPN projekt s.r.o.
Obratlán 93
394 12 Obratlán

K1

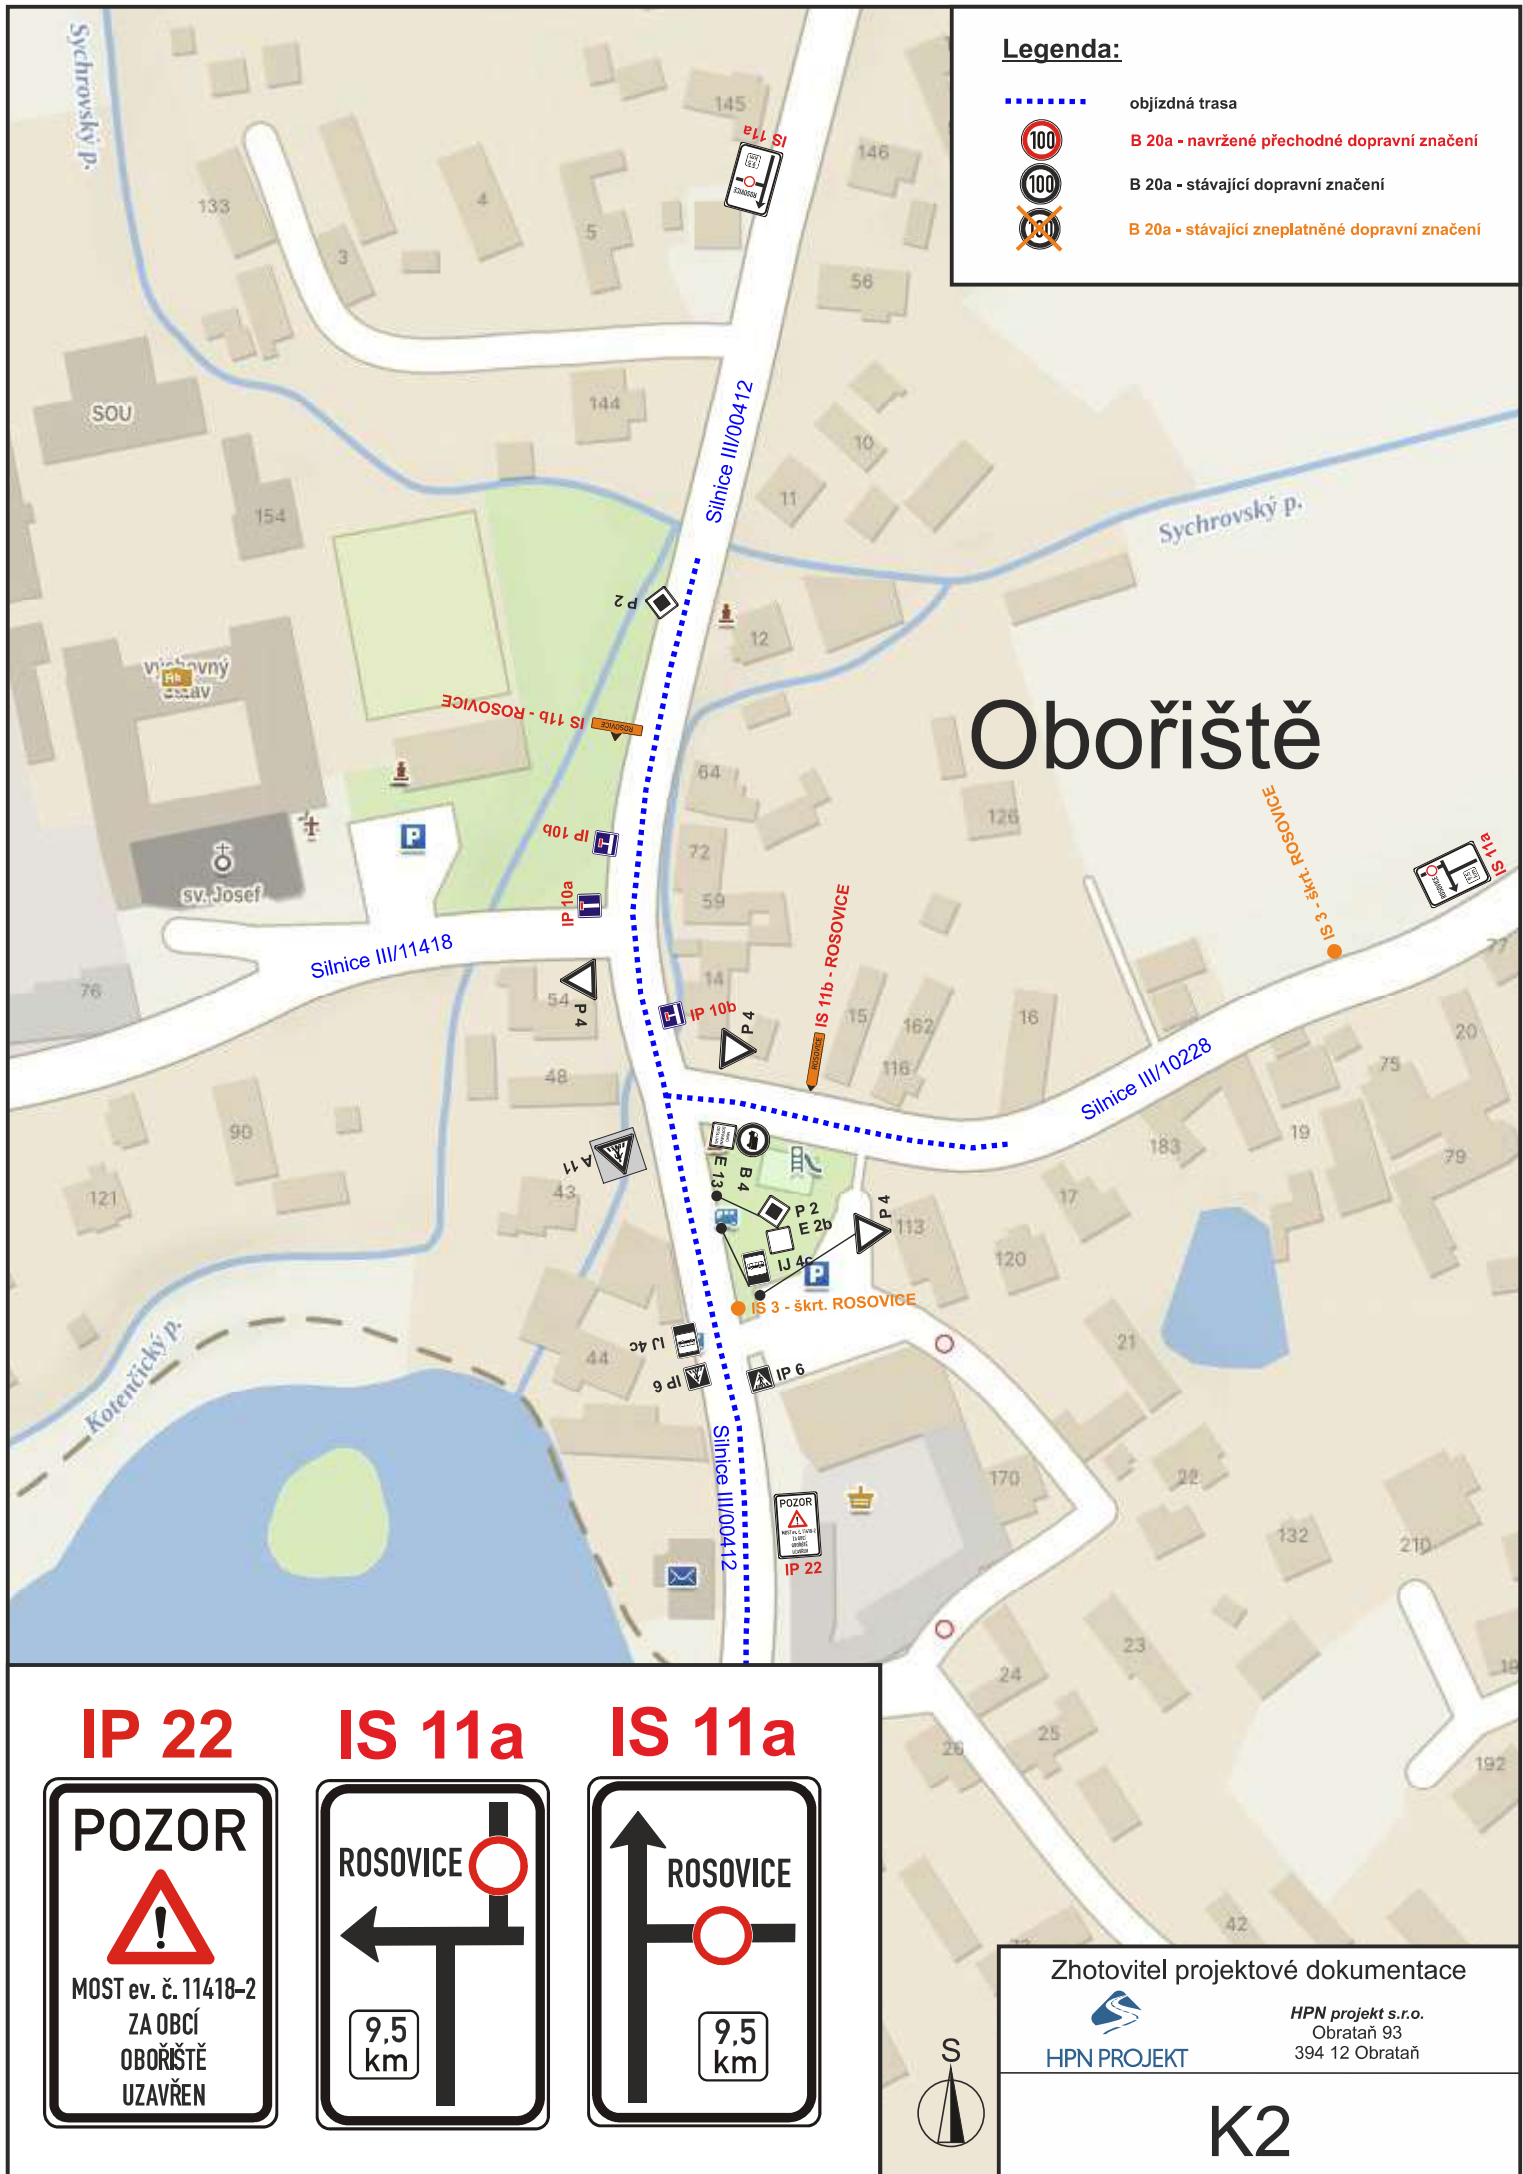

Legenda:


- objízdná trasa
- B 20a - navržené přechodné dopravní značení
- B 20a - stávající dopravní značení
- B 20a - stávající zneplatněné dopravní značení

Obořiště


IP 22



IS 11a

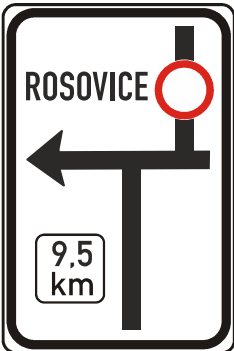

IS 11a

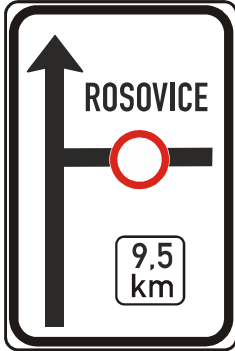


Zhotovitel projektové dokumentace



HPN projekt s.r.o.
Obrataň 93
394 12 Obrataň

K2



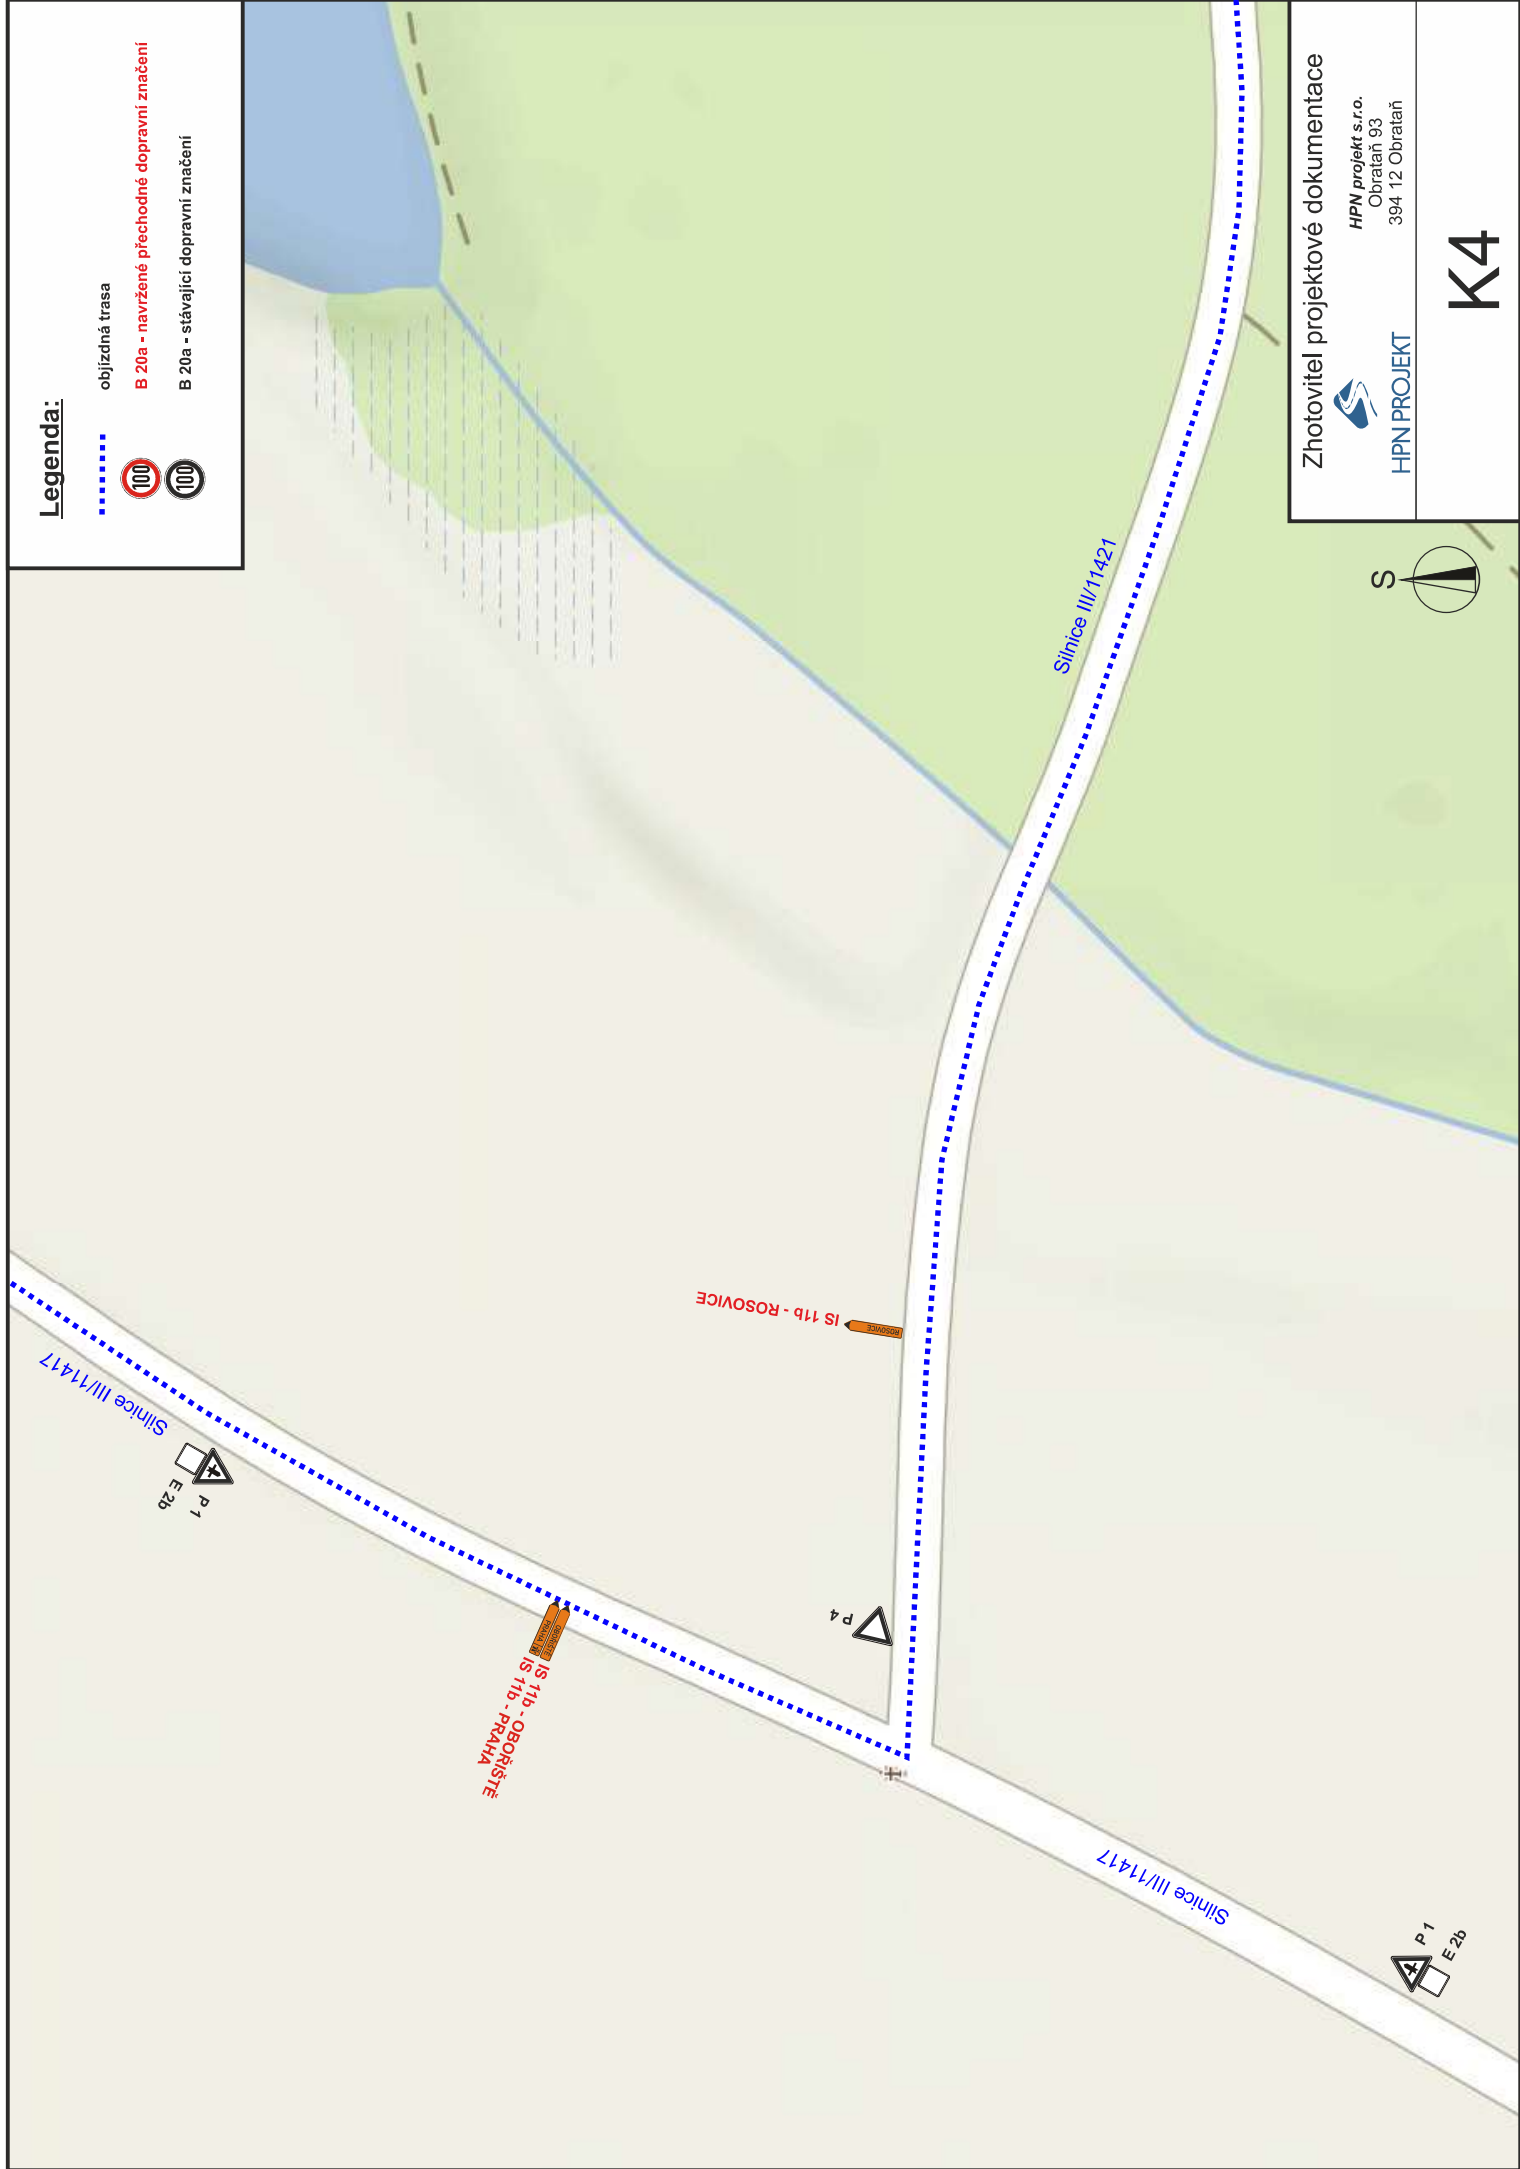

Legenda:


objížděná trasa

B 20a - navržené přechodné dopravní značení

B 20a - stávající dopravní značení



Kotenčice

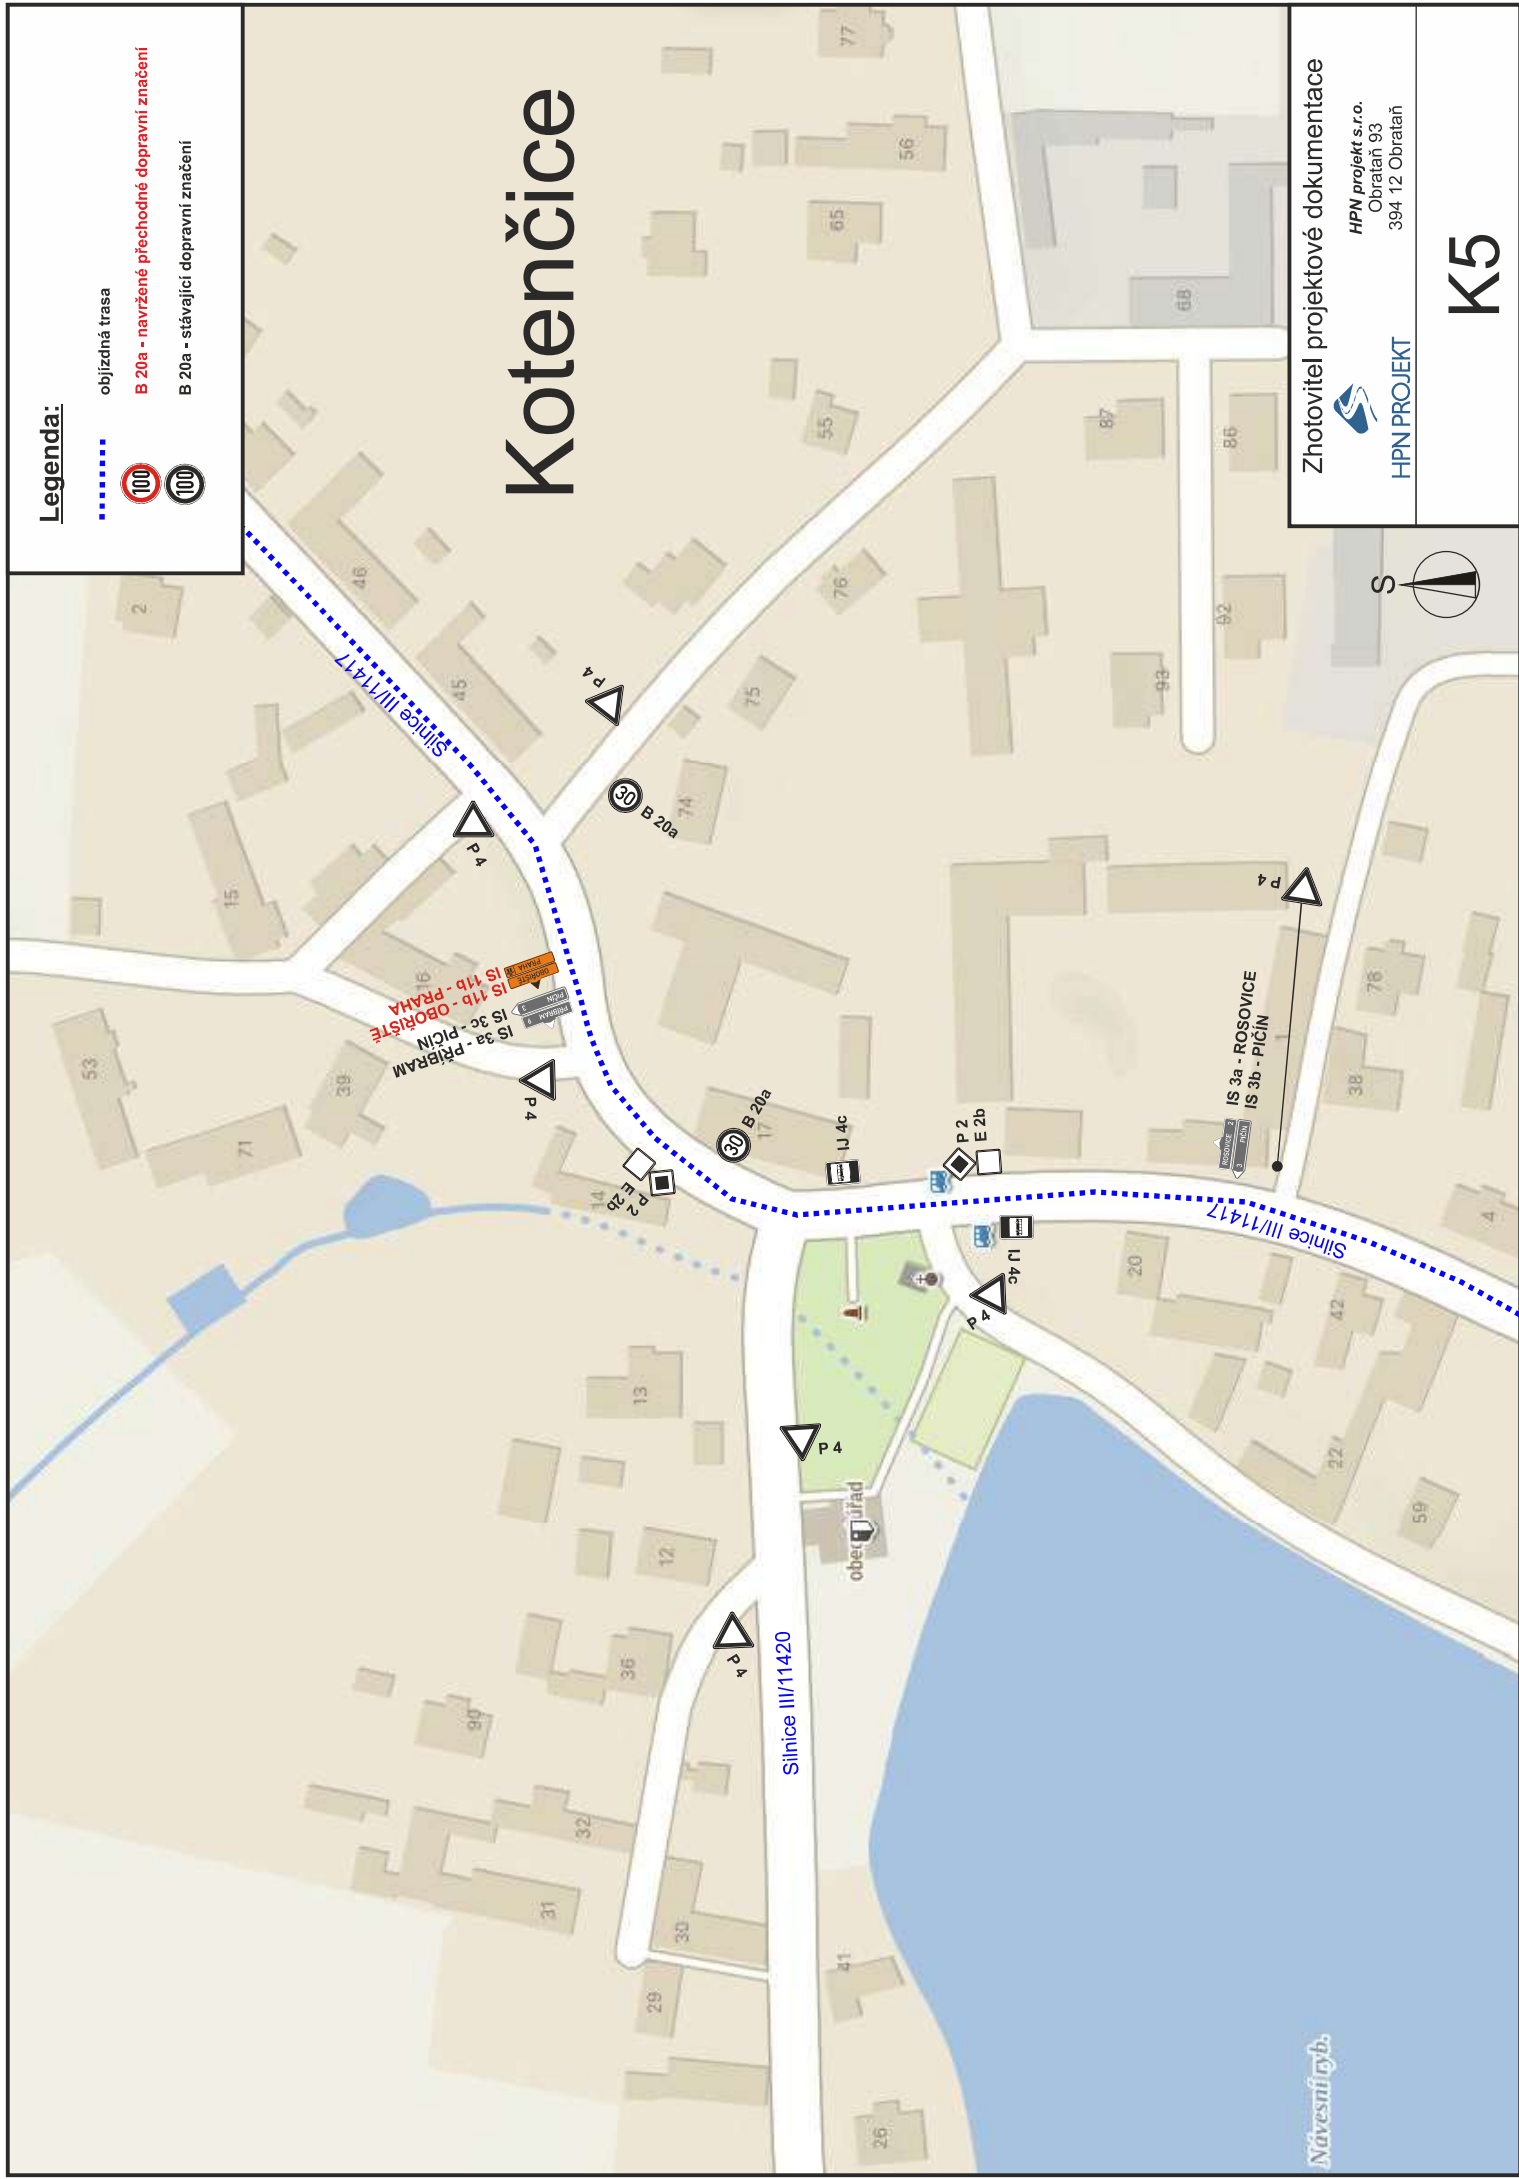

Návesní rybník

Zhotovitel projektové dokumentace




HPN projekt s.r.o.
Obrataň 93
394 12 Obrataň

HPN PROJEKT

K5

IP 22 IS 11a IS 11a

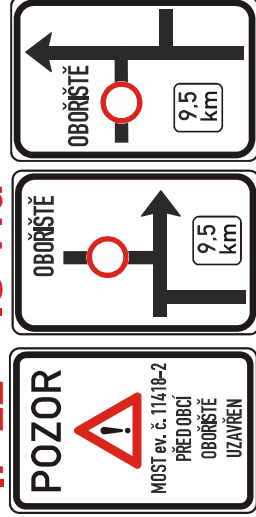

Legenda:

občijná trasa

B 20a - navržené přechodné dopravní značení

B 20a - stávající dopravní značení

B 20a - stávající zneplatněné dopravní značení

pracovní místo

Poznámky:

* MIMO VOZIDEL STAVBY

Rosovice

Zhotovitel projektové dokumentace

HPN projekt s.r.o.

Obraťte se na

394 12 Obratň

HPN PROJEKT

K6