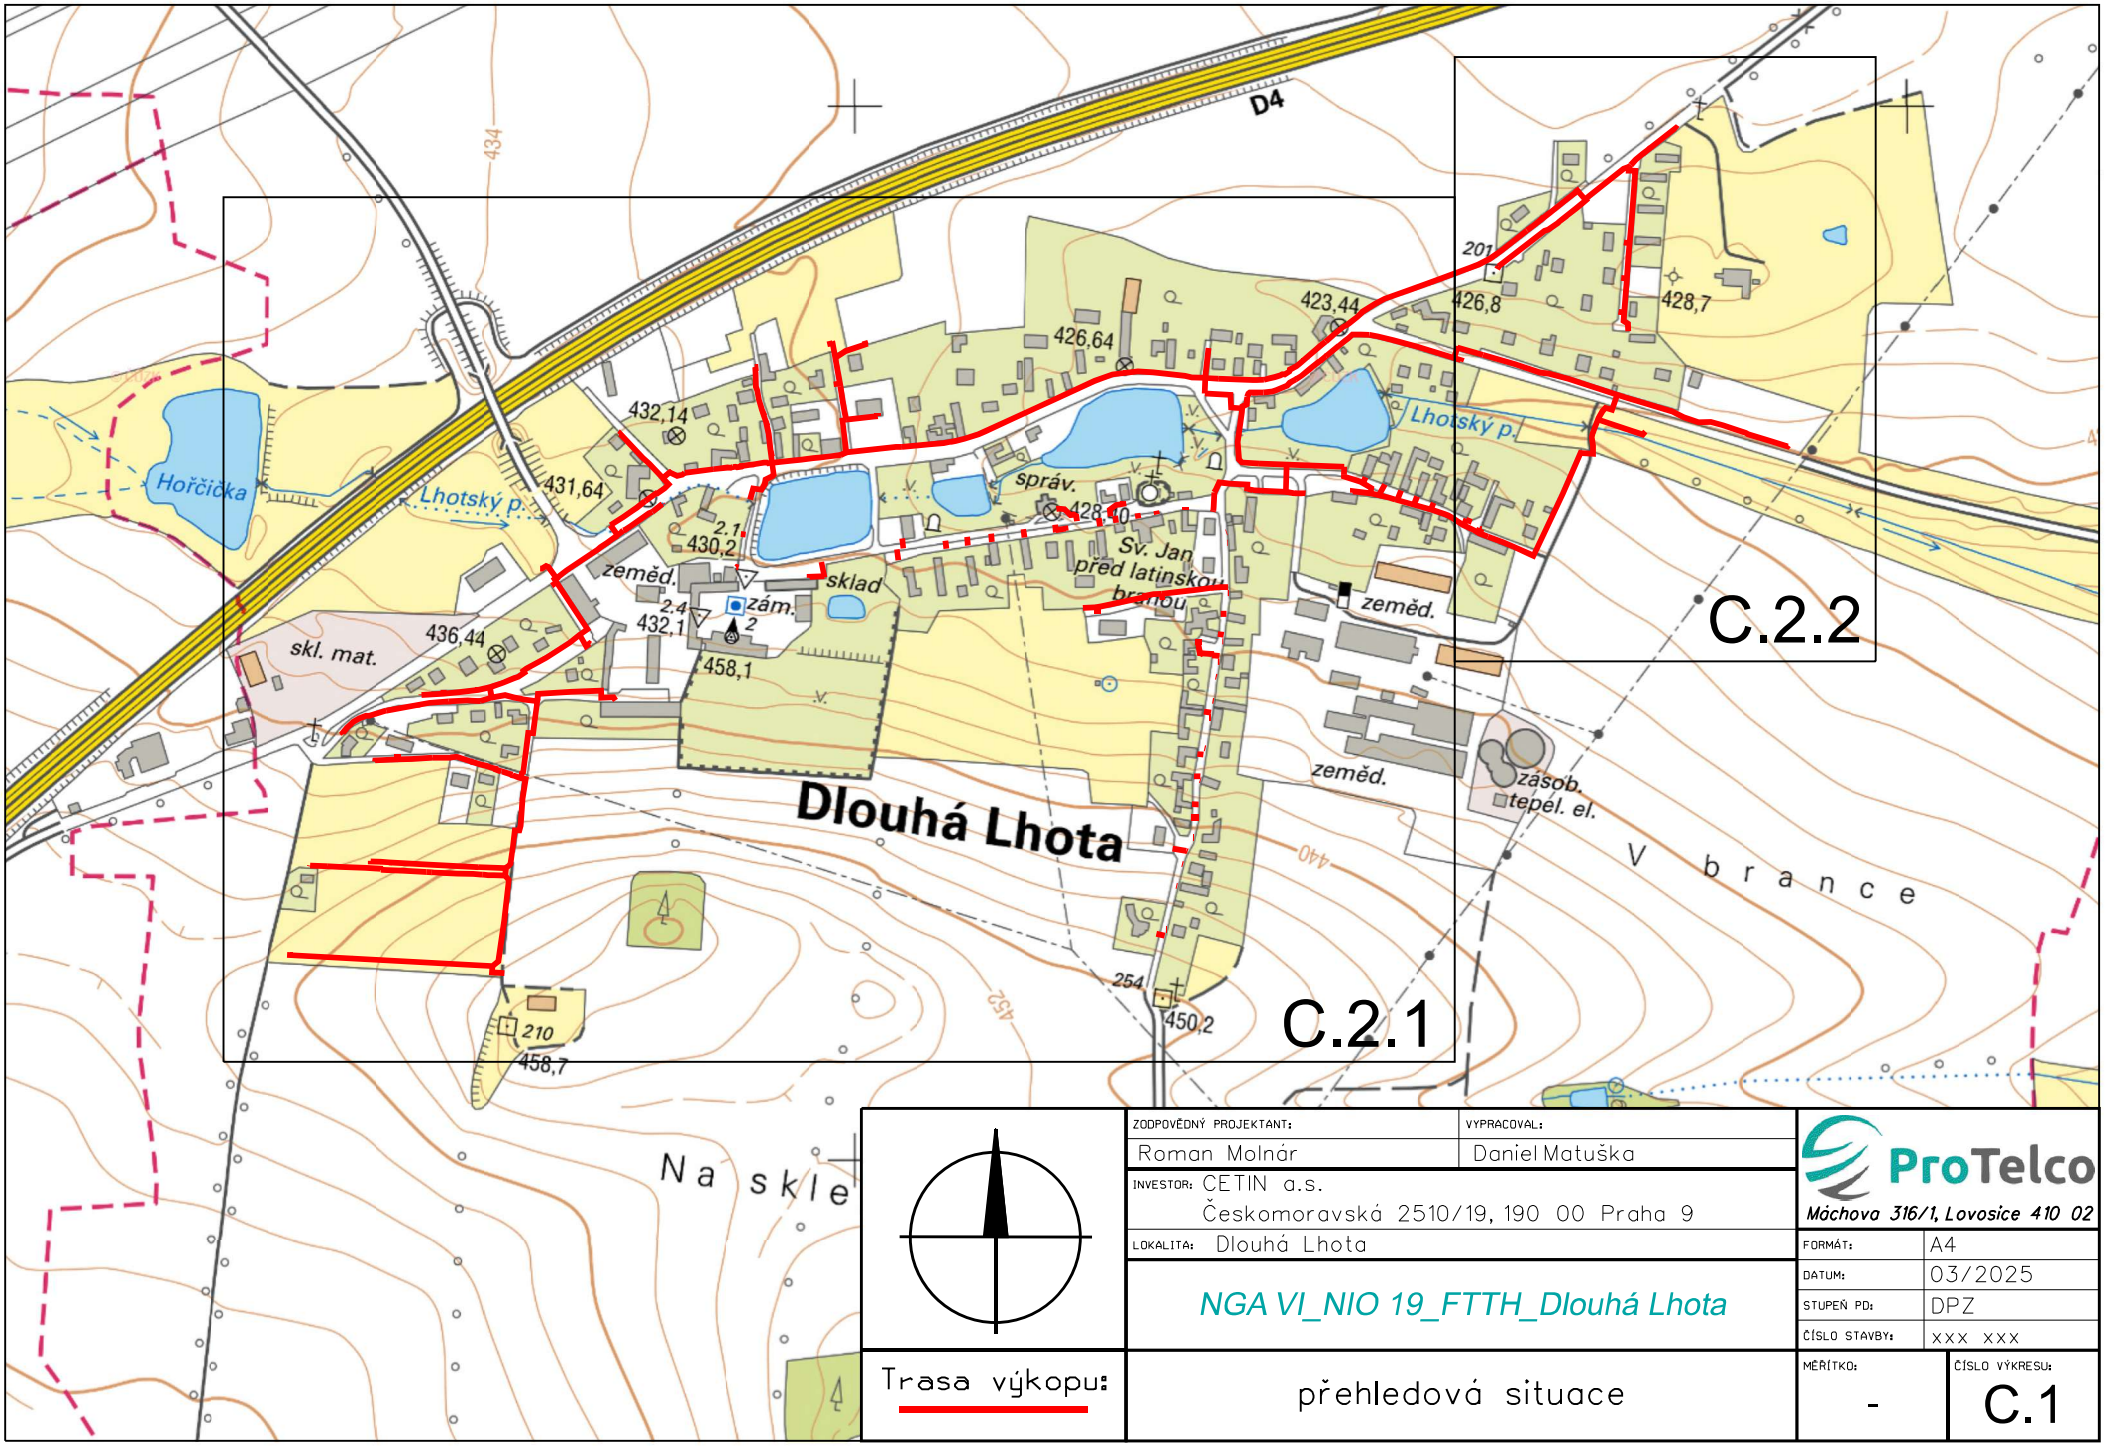


| | | |
|---|---|---|
| Trasa výkopu: | | |
| ZODPOVĚDNÝ PROJEKTANT: Roman Molnár | VYPRACOVAL: Daniel Matuška | ProTelco<br>Máchova 316/1, Lovosice 410 02 |
| INVESTOR: CETIN a.s.<br>Českomoravská 2510/19, 190 00 Praha 9 | | |
| LOKALITA: Dlouhá Lhota | | FORMÁT: A4 |
| NGA VI_NIO 19_FTTH_Dlouhá Lhota | | DATUM: 03/2025<br>STUPEŇ PD: DPZ<br>ČÍSLO STAVBY: xxx xxx |
| přehledová situace | | MĚŘÍTKO: - / ČÍSLO VÝKRESU: C.1 |