


ETAPA I.

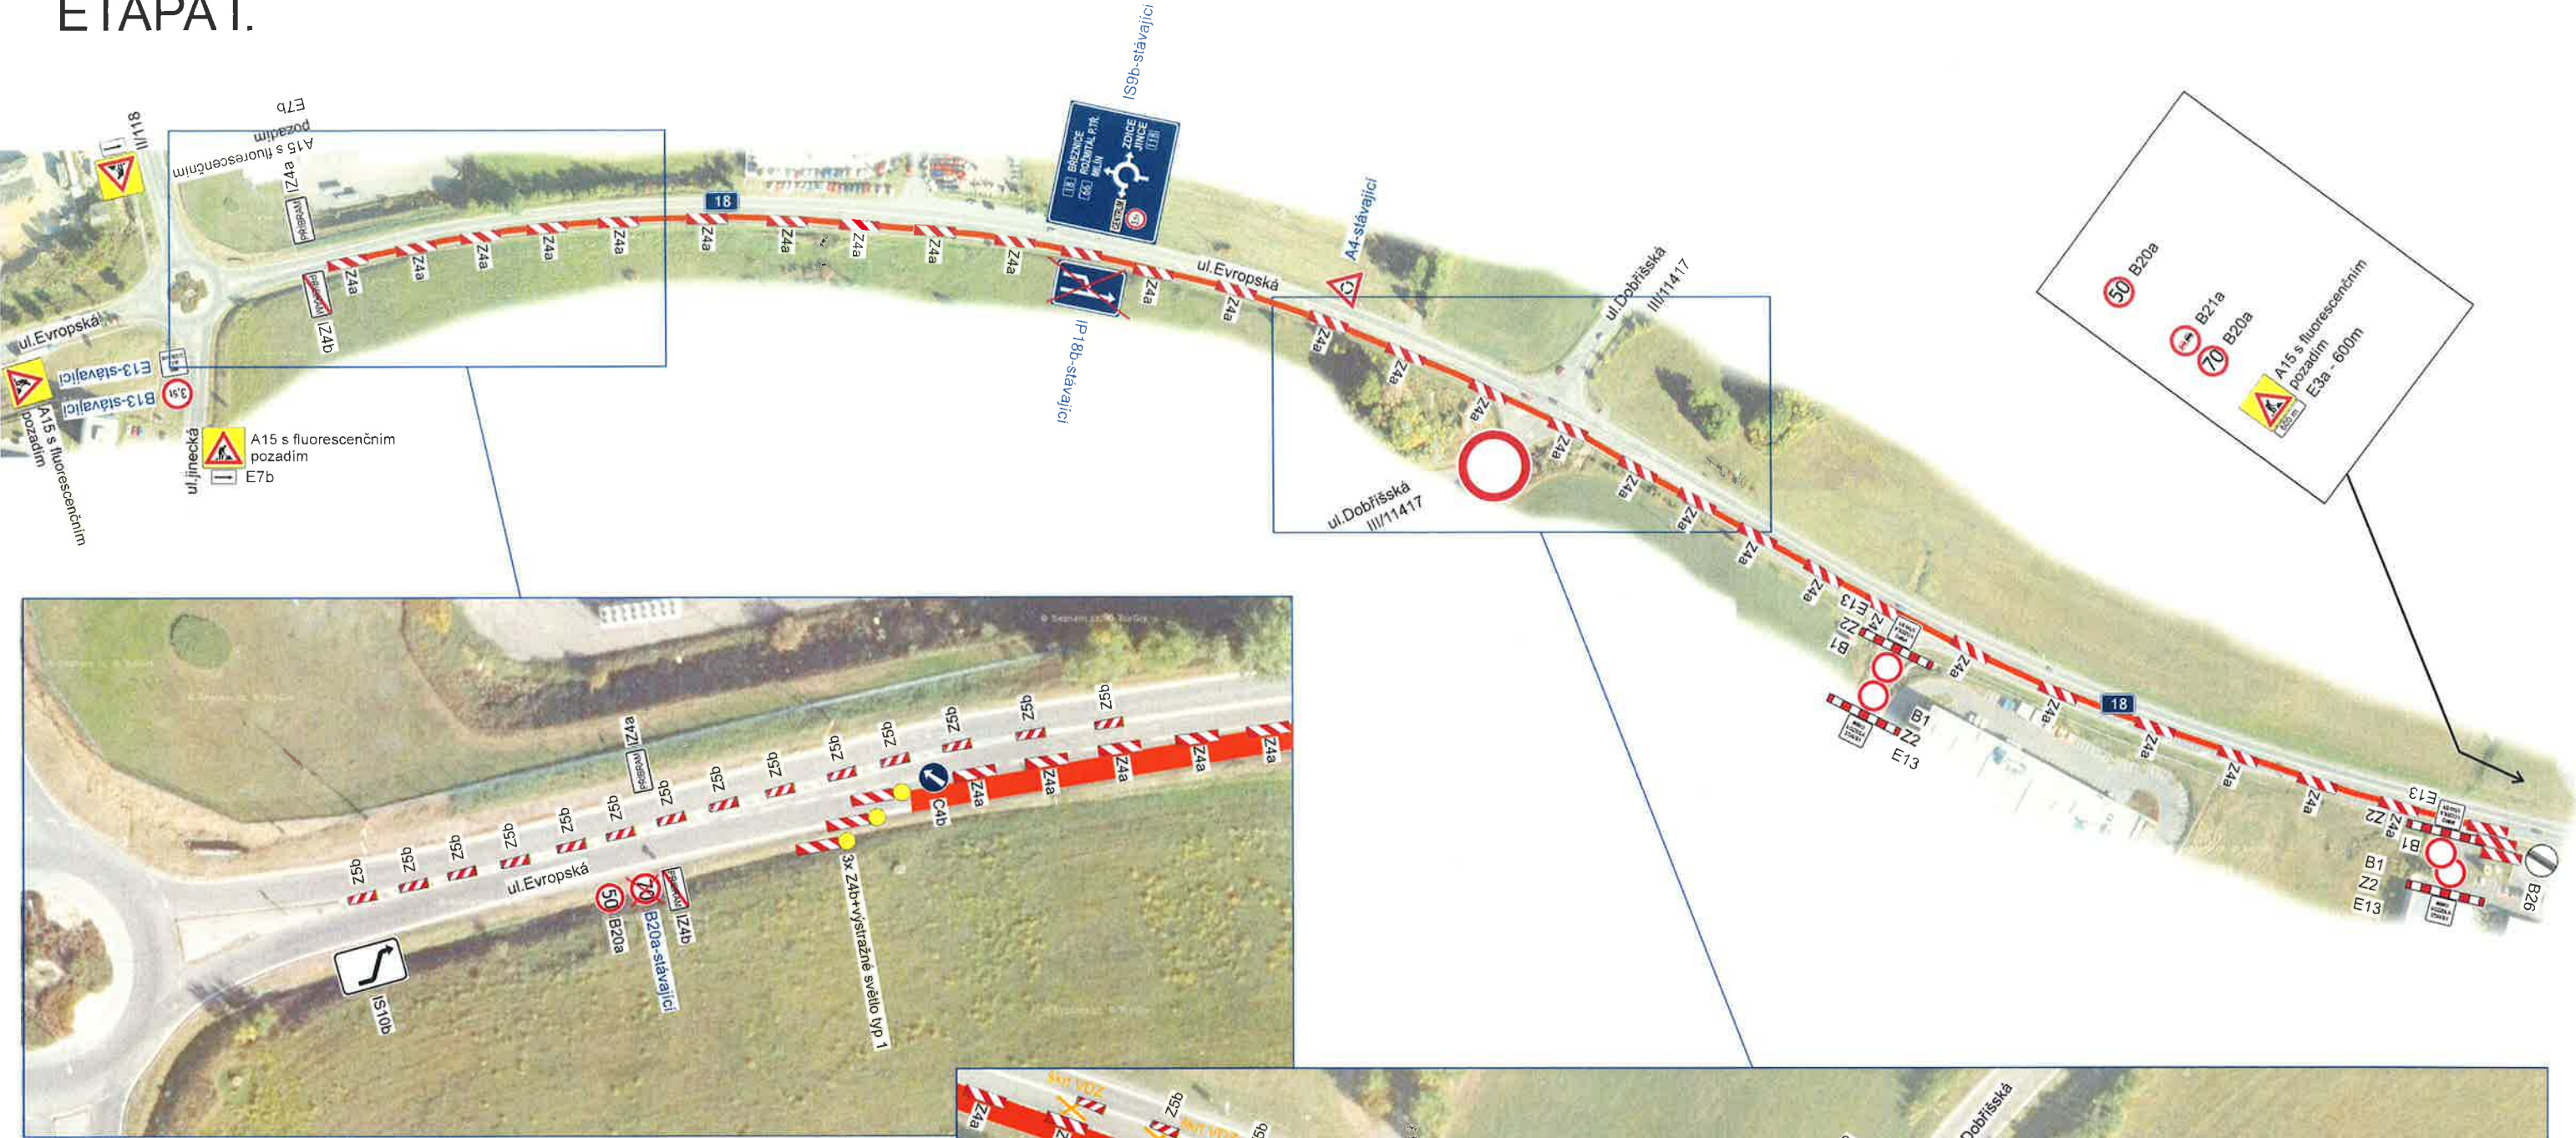


Bude zajištěn bezpečný přístup
do nemovitostí dotčených stavbou!

Stávající dopravní značení, které bude
v kolizi s DZ přechodným nutno zakrýt!

Bude zajištěn bezpečný průjezd
jednotek integrovaného záchranného systému!

Zodpovědná osoba: Tomáš Březina		Vypracoval: Milan Chlup		Kreslil: Milan Chlup		SEDOZ DOPRAVNÍ ZNAČENÍ
Objednatel: EUROVIA CS, a.s., U Michelského lesa 1581/2, P4						
Akce Příbram, ulice Evropská - oprava I/18						
Obsah Návrh DIO - I. ETAPA						
						Formát: A3
						Měřítko:
						Datum: 03/2021
						Účel: DIR
						Číslo výkresu:
						Paré č.:

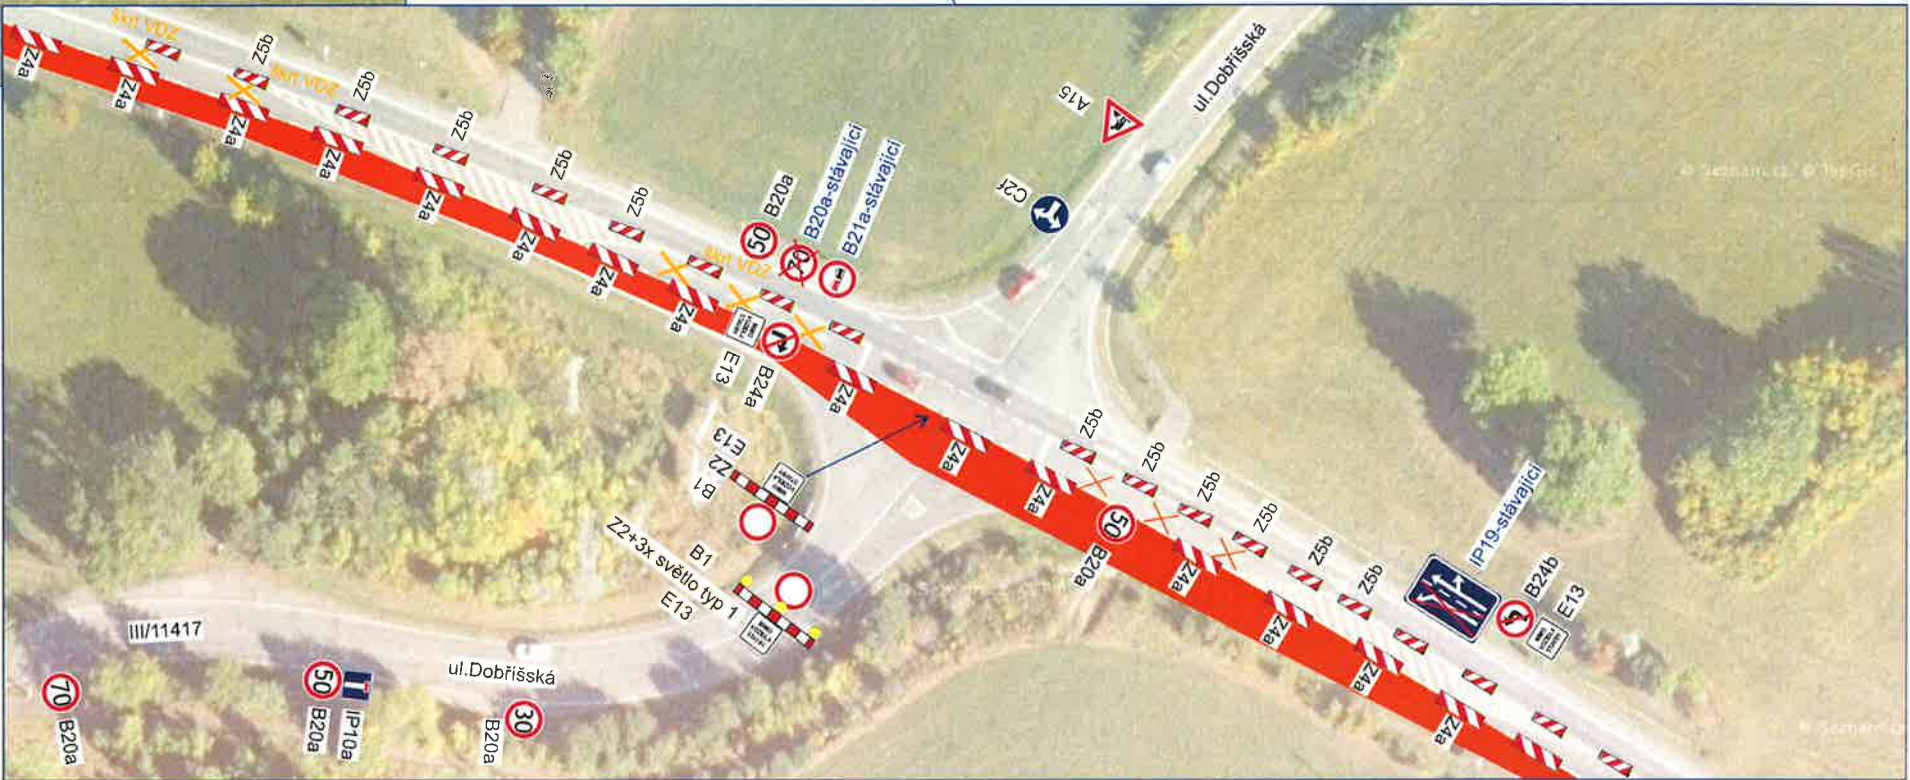

ETAPA I.-III. - objízdná trasa CENTRUM




Bude zajištěn bezpečný přístup
do nemovitostí dotčených stavbou!

Stávající dopravní značení, které bude
v kolizi s DZ přechodným nutno zakrýt!

Bude zajištěn bezpečný průjezd
jednotek integrovaného záchranného systému!


Zodpovědná osoba: Tomáš Březina	Vypracovat: Milan Chlup	Kreslit: Milan Chlup	SEDOZ DOPRAVNÍ ZNAČENÍ
Objednatel: EUROVIA CS, a.s., U Michelského lesa 1581/2, P4			
Akce: Příbram, ulice Evropská - oprava I/18			Formát: A3
Obsah: Návrh DIO - objízdná trasa centrum			Měřítko:
			Datum: 03/2021
			Účel: DIR
			Číslo výkresu:
			Paré č.:

ETAPA II.

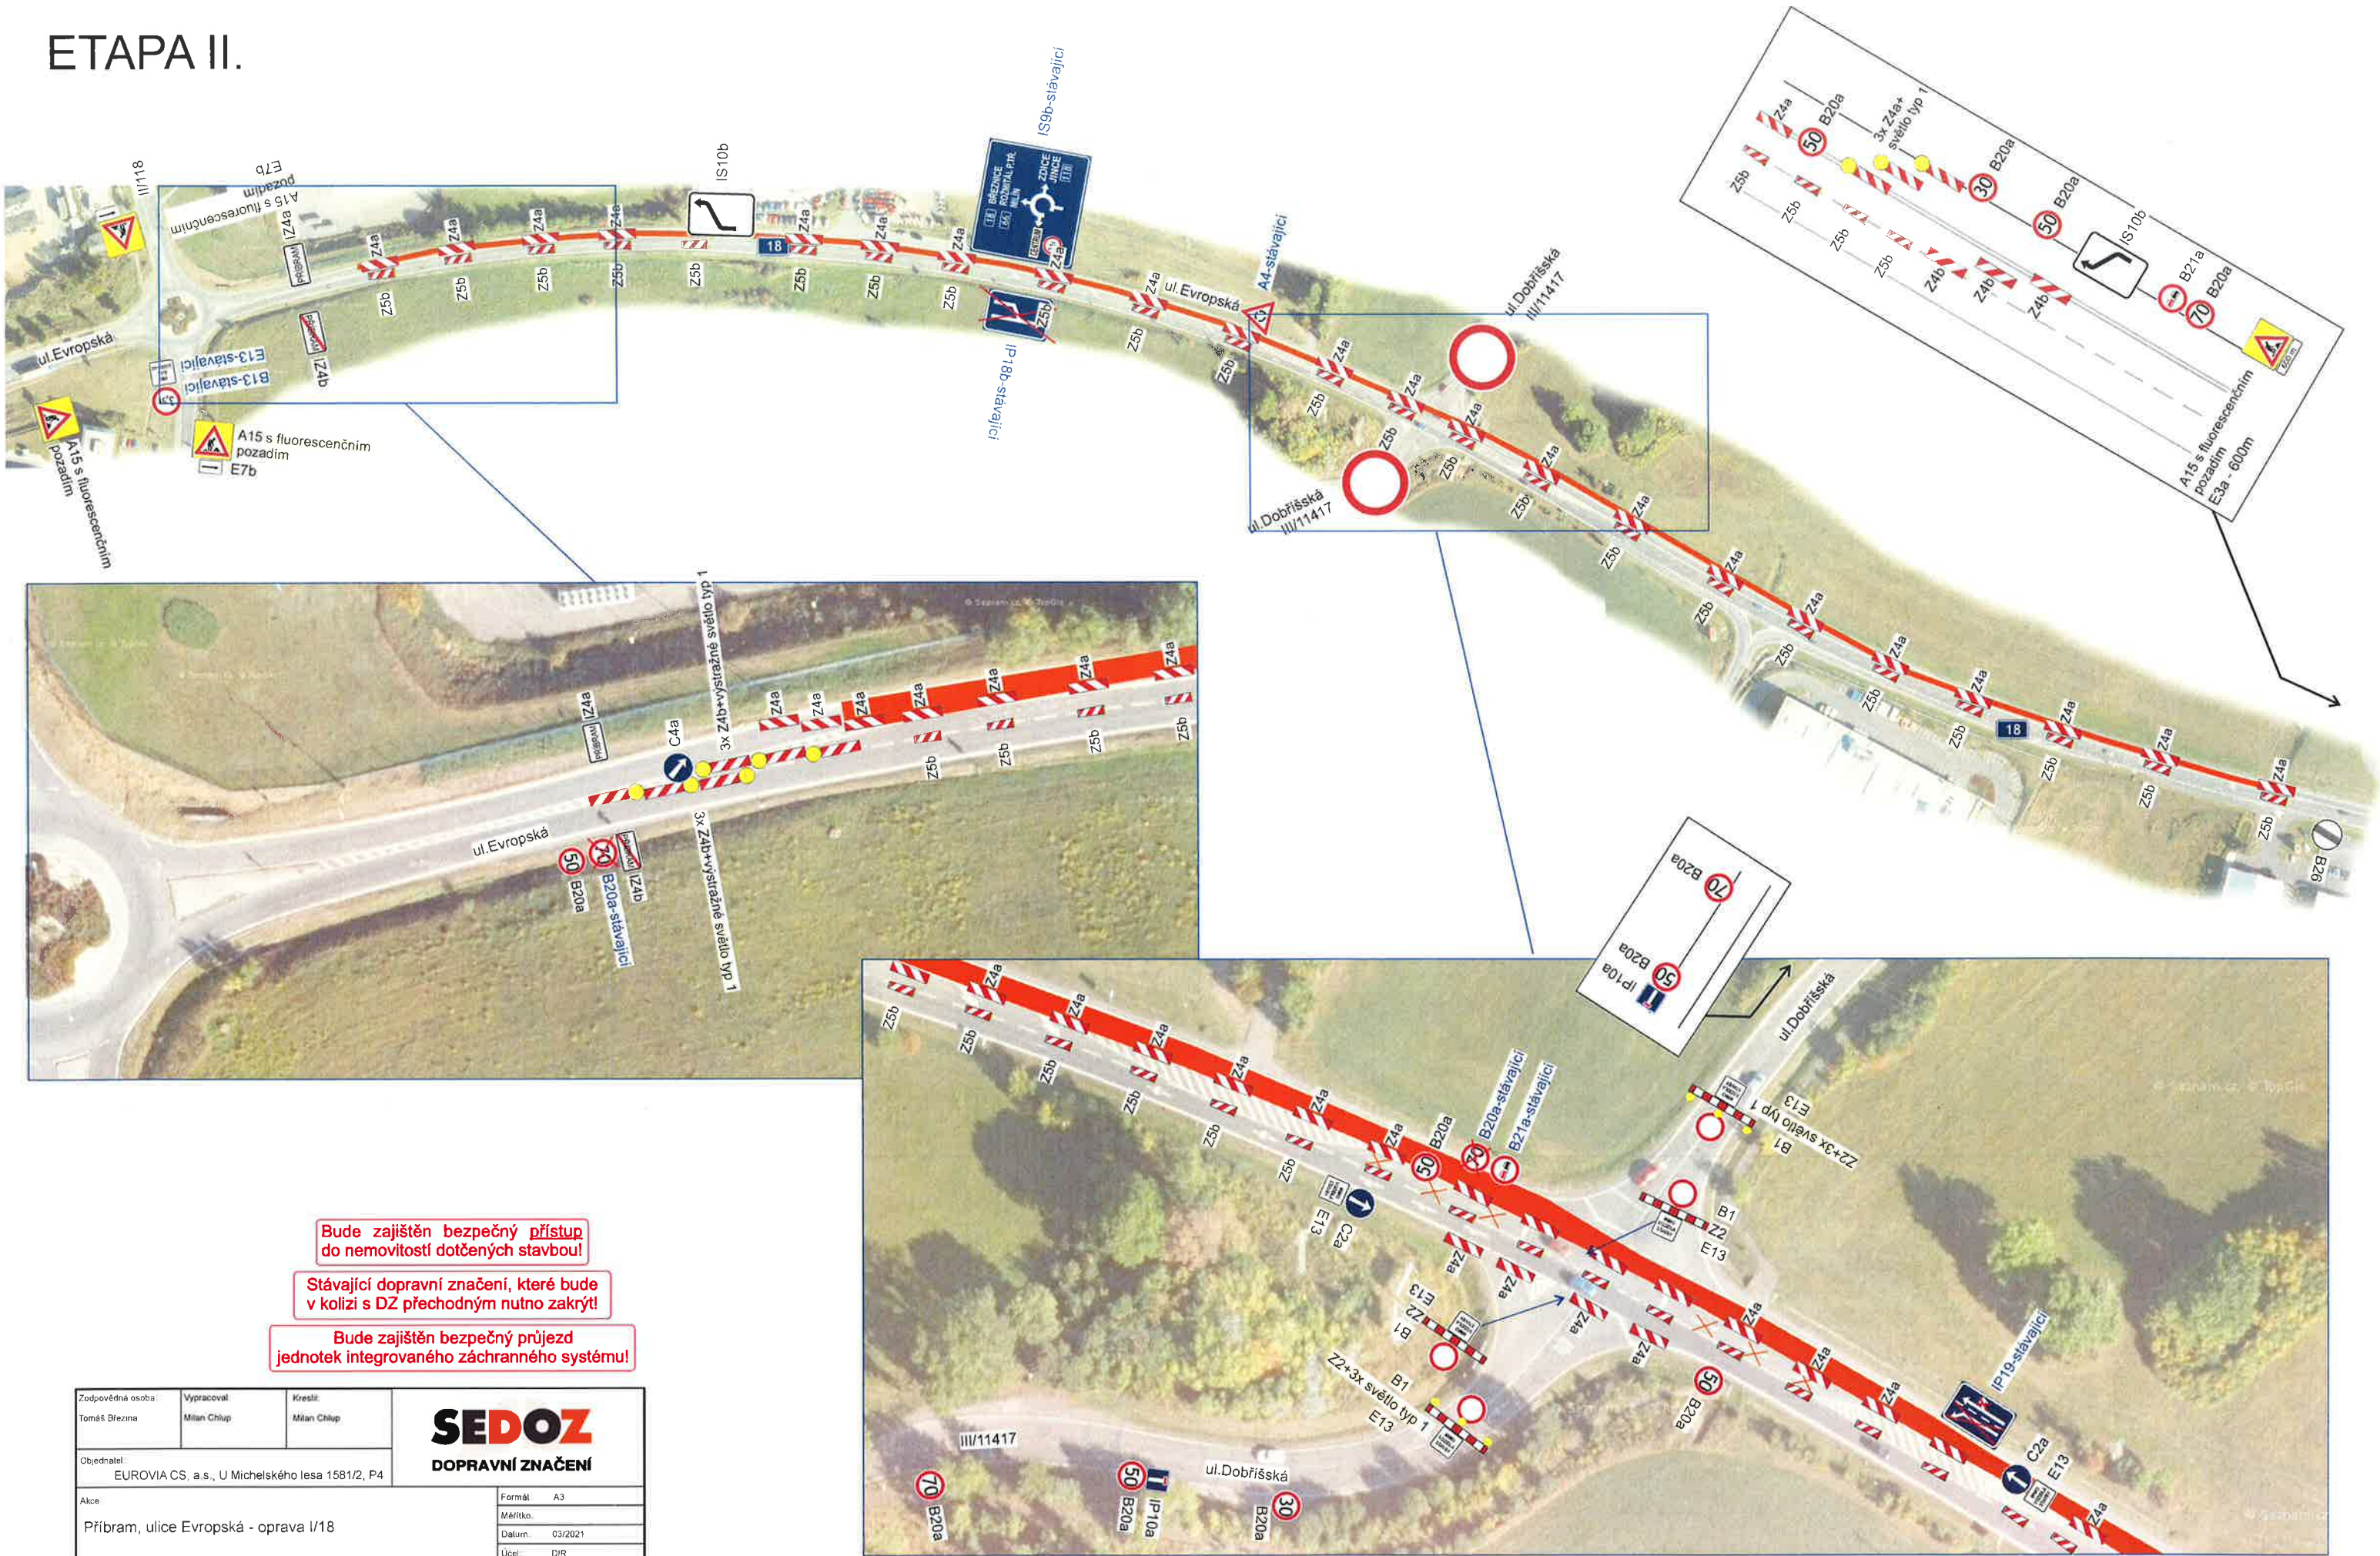

Zodpovědná osoba: Tomáš Březina	Vypracoval: Milan Chlup	Kreslil: Milan Chlup
Objednatel: EUROVIA CS, a.s., U Michelského lesa 1581/2, P4		
Akce: Příbram, ulice Evropská - oprava I/18		
Obsah: Návrh DIO - II, ETAPA		
SEDOS DOPRAVNÍ ZNAČENÍ		
Formát: A3		
Měřítko:		
Datum: 03/2021		
Účel: DIR		
Číslo výkresu:		
Paré č.:		

ETAPA II. - objízdná trasa SUCHODOL

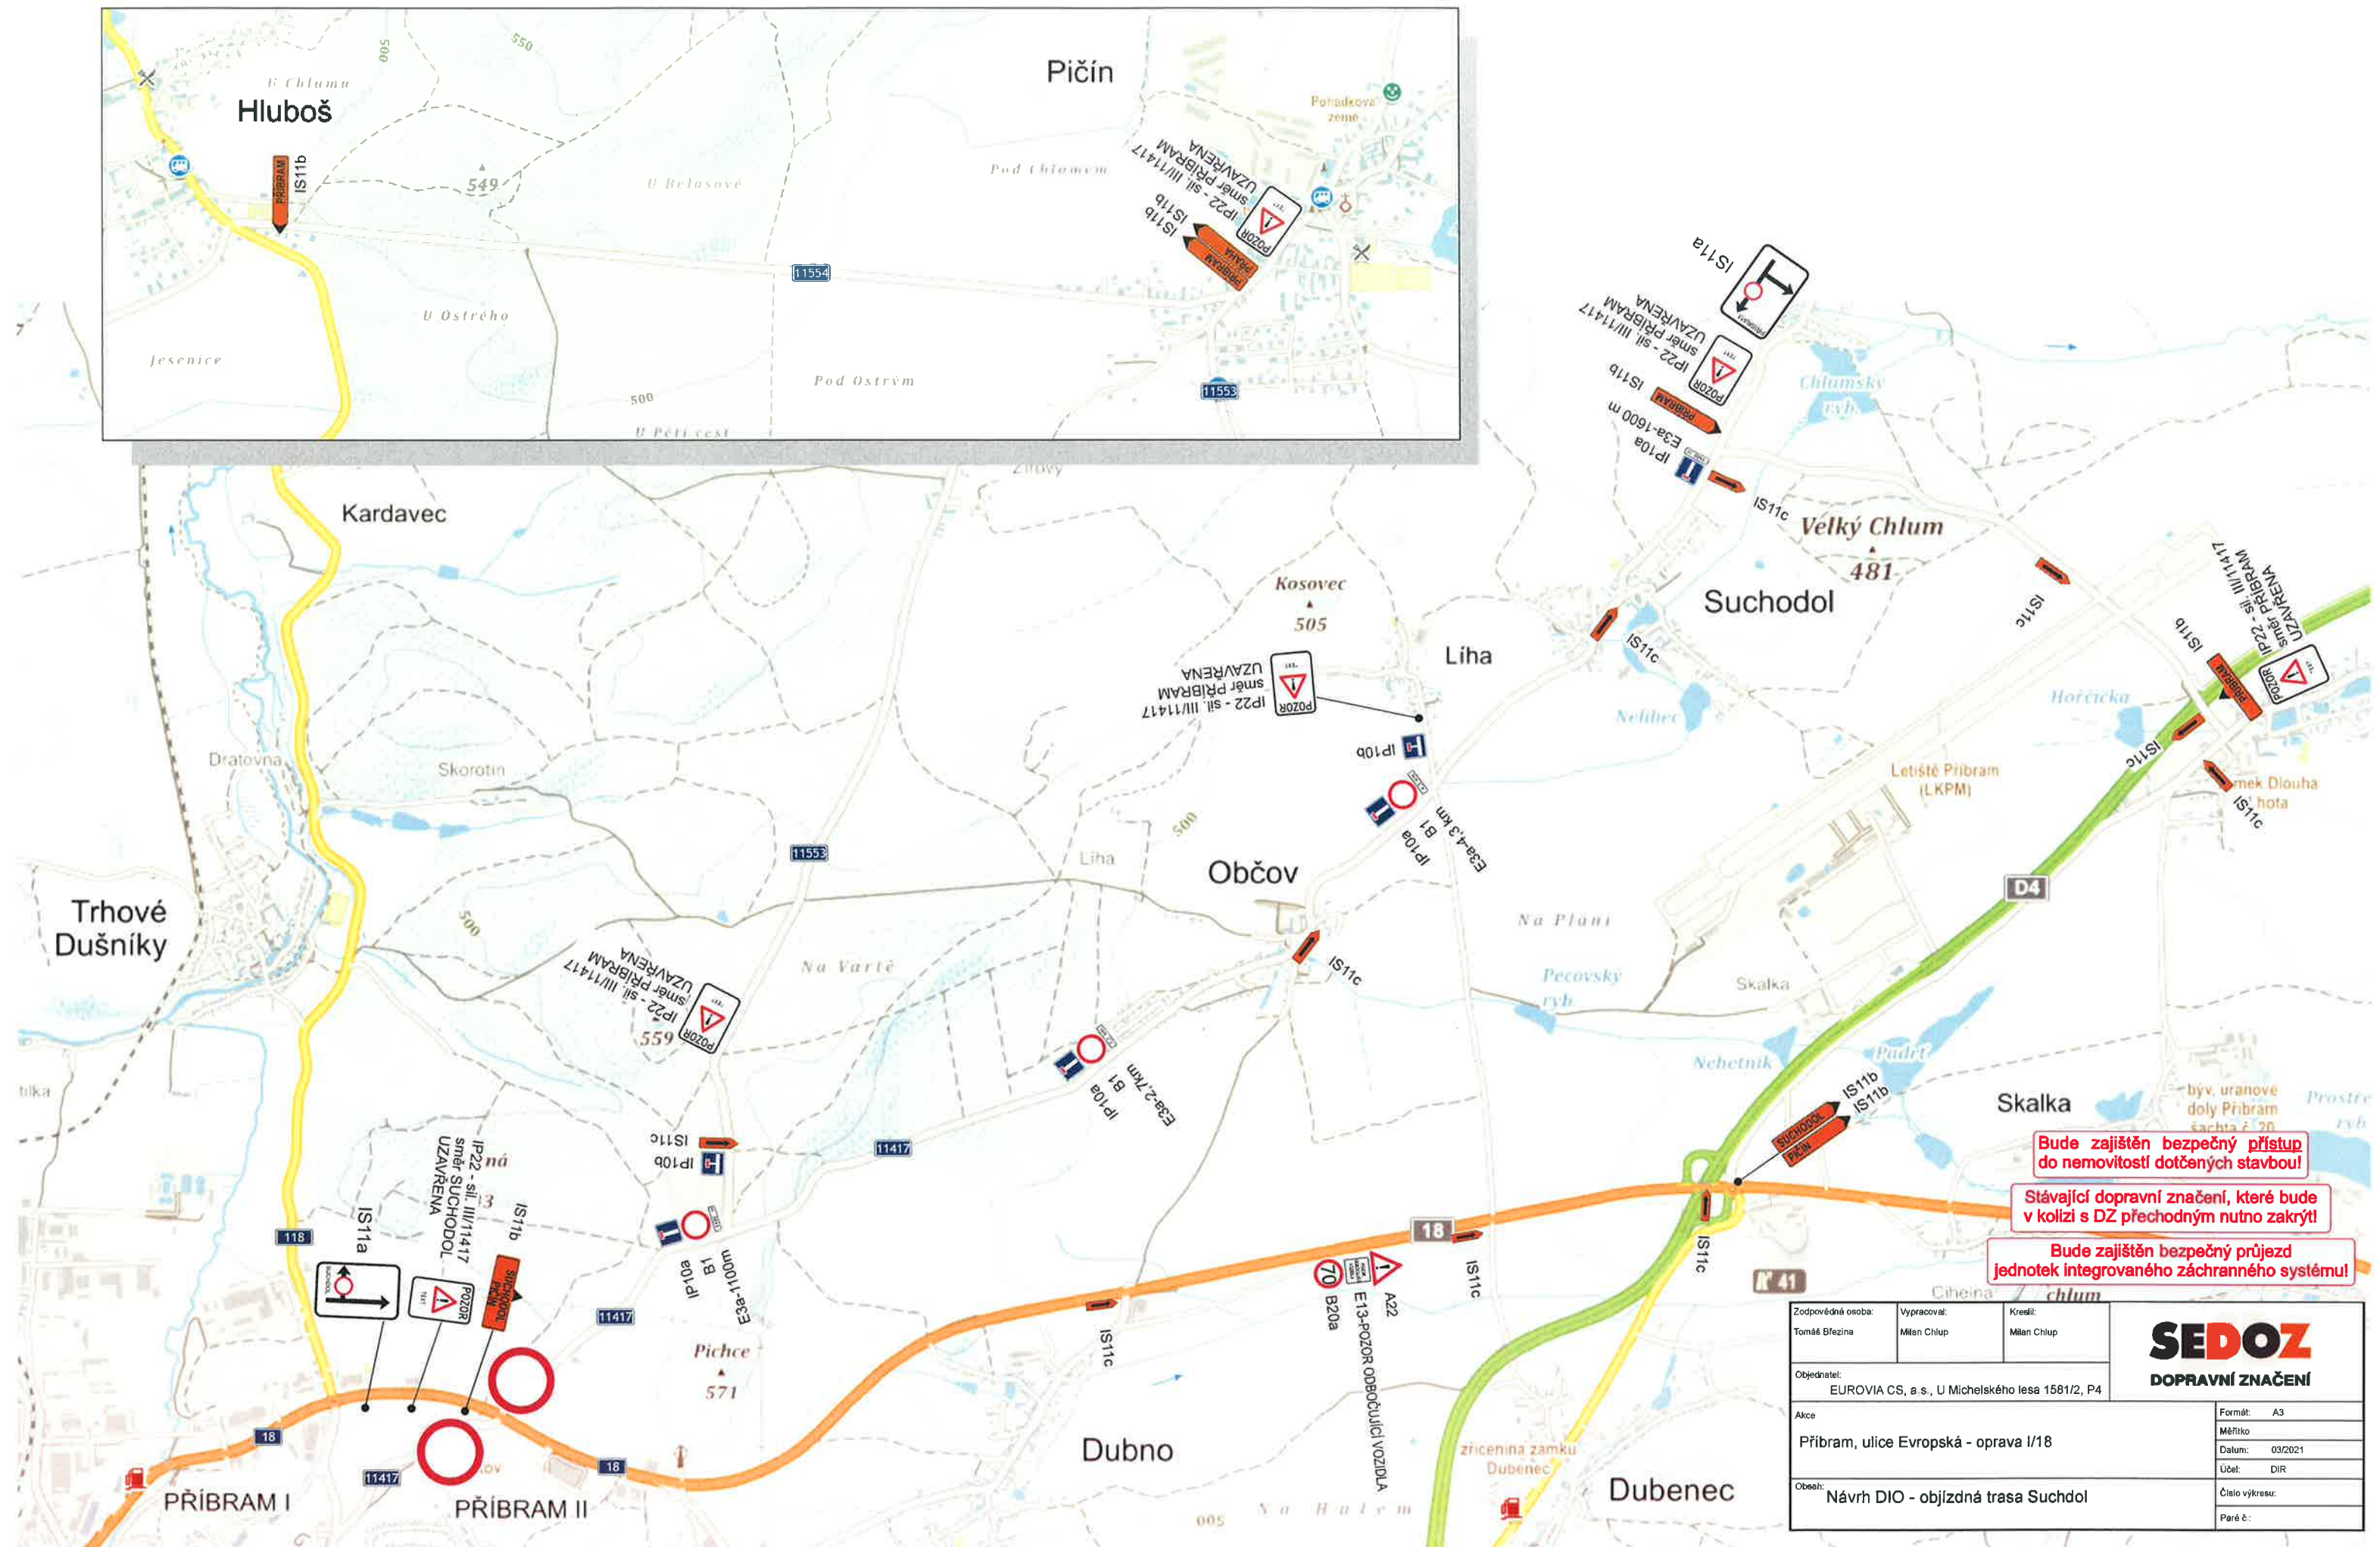


Bude zajištěn bezpečný přístup do nemovitostí dotčených stavbou!

Stávající dopravní značení, které bude v kolizi s DZ přechodným nutno zakrýt!

Bude zajištěn bezpečný průjezd jednotek integrovaného záchranného systému!

Zodpovědná osoba: Tomáš Březina		Vypracoval: Milan Chlup		Kreštil: Milan Chlup		SEDOZ DOPRAVNÍ ZNAČENÍ
Objednatel: EUROVIA CS, a s., U Michelského lesa 1581/2, P4						
Akce Příbram, ulice Evropská - oprava I/18						Formát: A3
						Měřítko
						Datum: 03/2021
						Účel: DIR
Obsah: Návrh DIO - objízdná trasa Suchdol						Číslo výkresu:
						Paré č.:

ETAPA III.

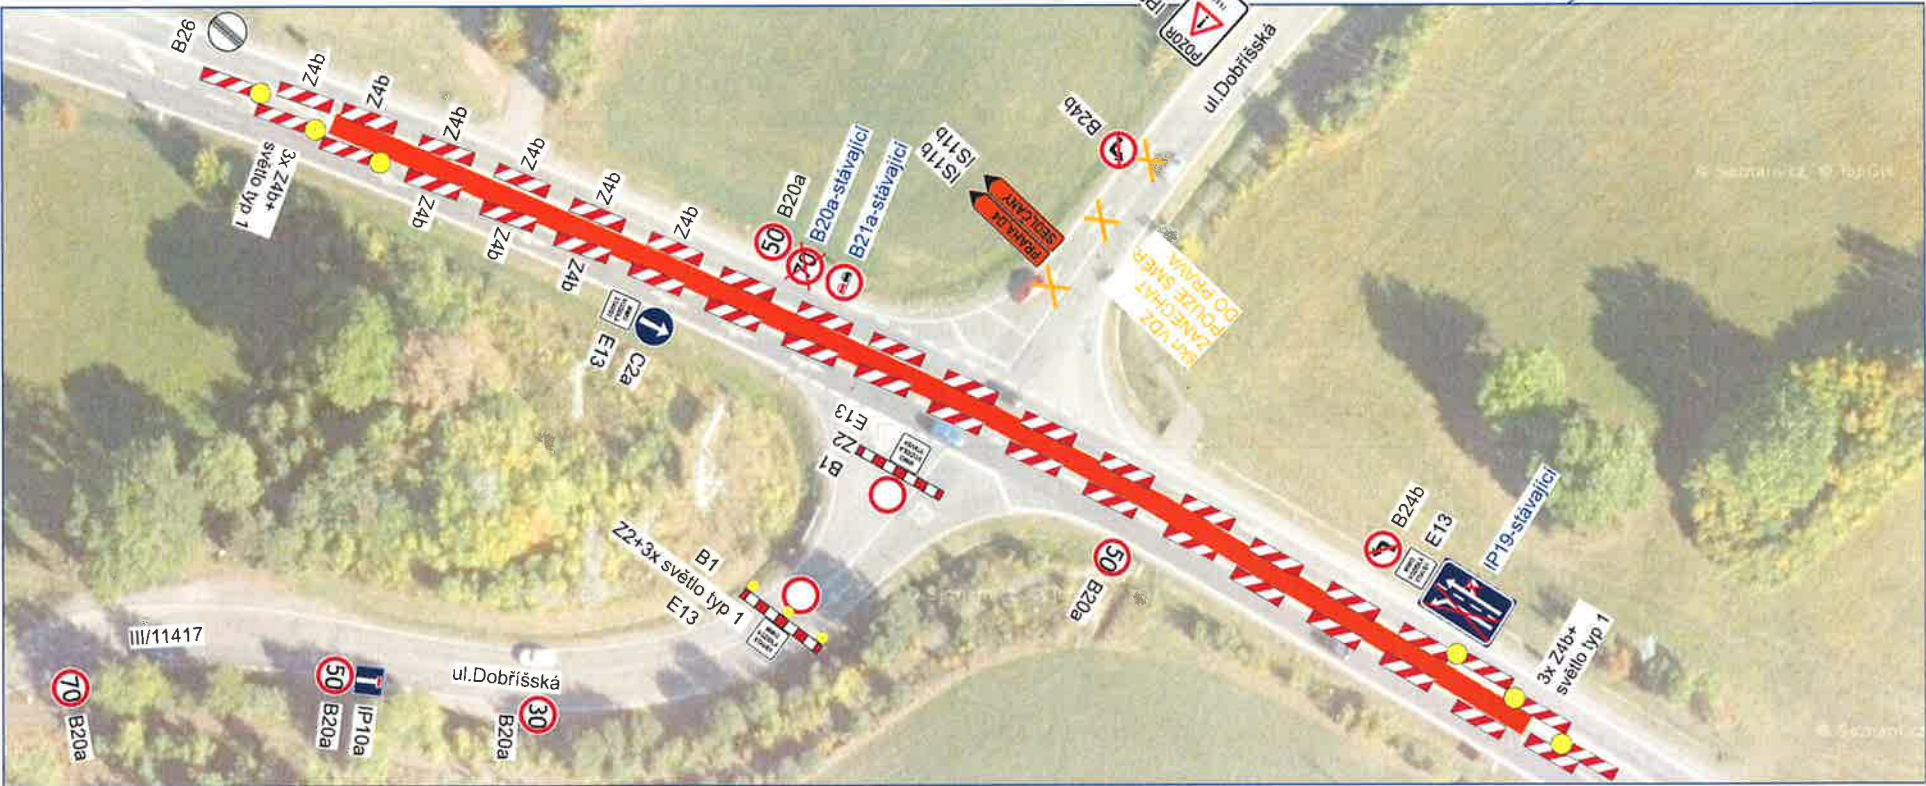

Bude zajištěn bezpečný přístup
do nemovitostí dotčených stavbou!

Stávající dopravní značení, které bude
v kolizi s DZ přechodným nutno zakrýt!

Bude zajištěn bezpečný průjezd
jednotek integrovaného záchranného systému!

Zodpovědná osoba: Tomáš Březina		Vypracoval: Milan Chlup	Kreslil: Milan Chlup	SEDOZ DOPRAVNÍ ZNAČENÍ
Objednatel: EUROVIA CS, a.s., U Michelského lesa 1581/2, P4				
Akce: Příbram, ulice Evropská - oprava I/18				
Obsah: Návrh DIO - III. ETAPA				
				Formát: A3
				Měřítko:
				Datum: 03/2021
				Účel: D/R
				Číslo výkresu:
				Paré č.:

ETAPA III. - objízdná trasa SUCHODOL



staničení stavby: km 20,130 - km 20,410
staničení DZ: km 19,680 - km 20,810

Příbram

Občov

Dubno

Dubenec


Vzor - frézování vozovky



Při umístění dopravního značení musí být dodrženy podmínky dané v TP66 - OZNAČENÍ PRACOVNÍCH MÍST NA POZEMNÍCH KOMUNIKACÍCH III.VYDÁNÍ, zák.č.361/2000 Sb. v platném znění a zák.č. 13/1997 Sb. v platném znění.

Vzor - řízení provozu SSZ po 1/2 šířky komunikace

- V PŘÍPADĚ KOLON ZASAHOJÍCÍCH DO OK BUDE PROVOZ ŘÍZEN NÁLEŽITĚ POUČENÝMI OSOBAMI ZHOTOVITELÉ V REFLEXNÍM ODĚVU

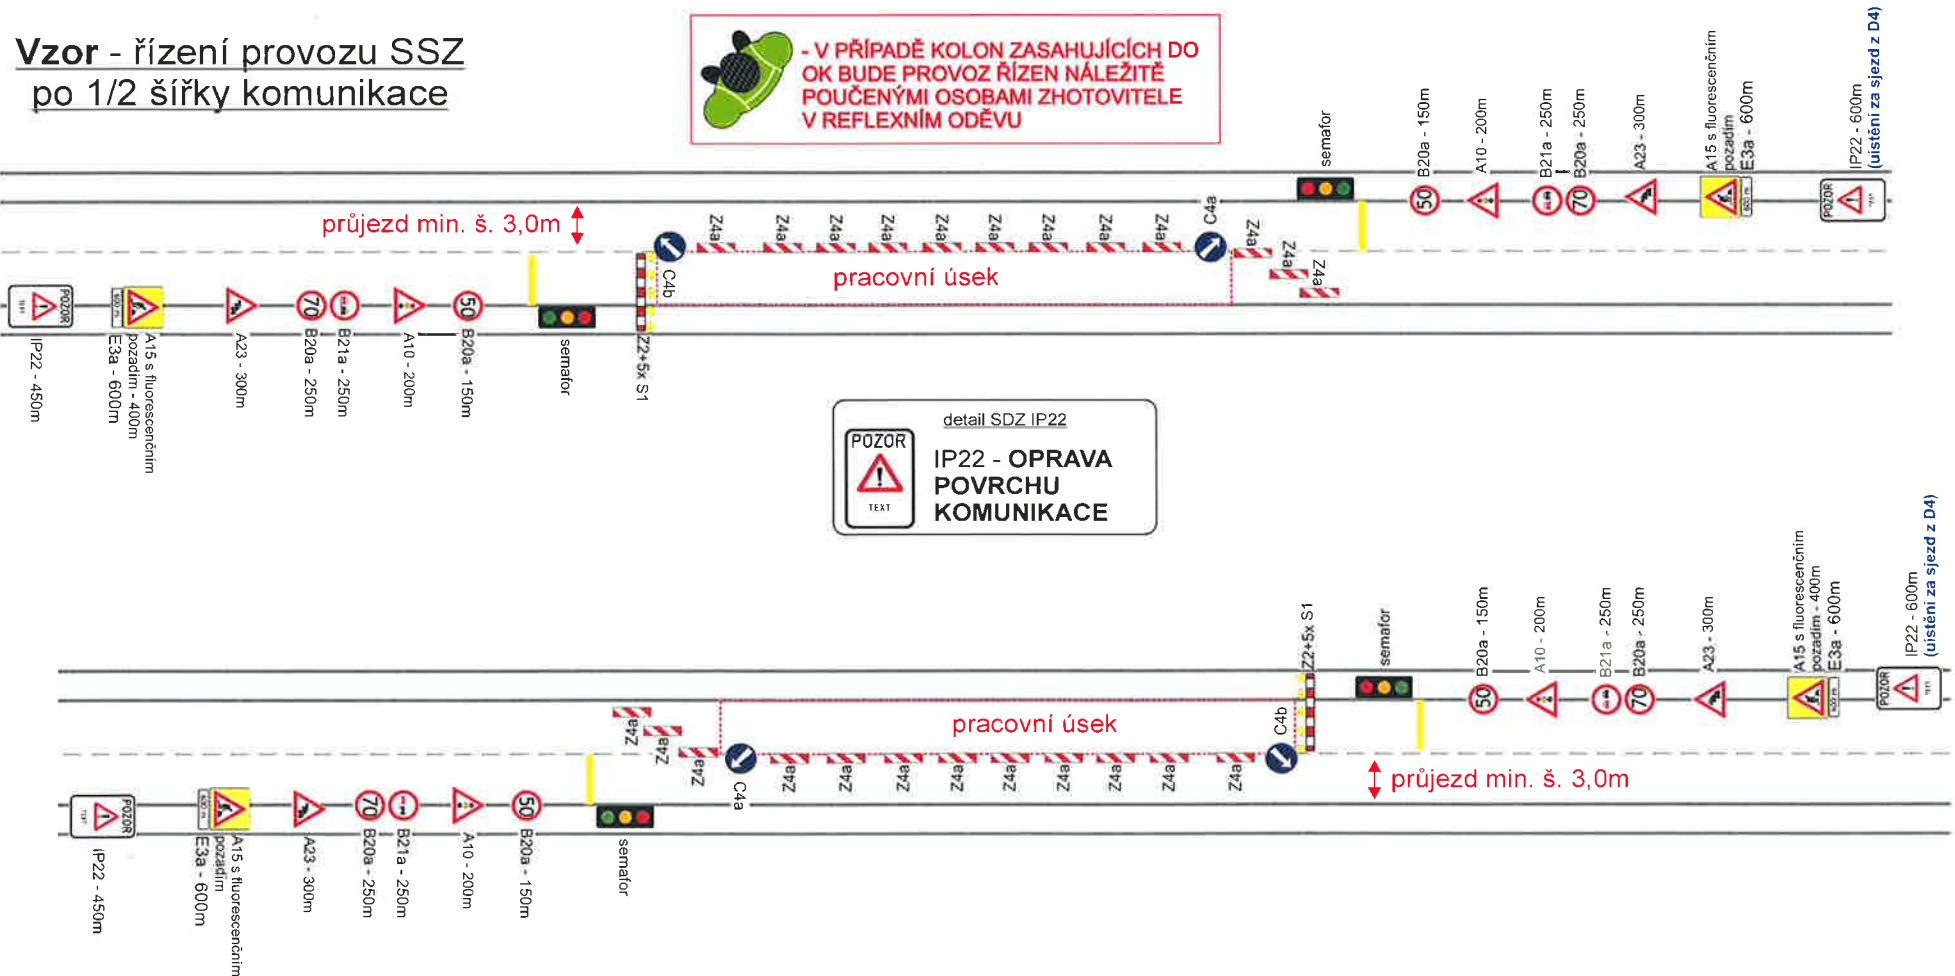

Zodpovědná osoba Tomáš Březina	Vypracoval Milan Chlup	Kreslil Milan Chlup	SEDOZ DOPRAVNÍ ZNAČENÍ
Objednatel EUROVIA CS, a s., U Michelského lesa 1581/2, P4			
Akce Příbram, ulice Evropská - oprava I/18			
Obsah Návrh DIO - III. ETAPA			
			Formát A3
			Měřítko
			Datum 03/2021
			Účel DIR
			Číslo výkresu
			Paré č.