

VÝKAZ DOSAVADNÍHO A NOVÉHO STAVU ÚDAJŮ KATASTRU NEMOVITOSTÍ

Dosavadní stav			Nový stav											
Označení pozemku parc. číslem	Výměra parcely		Druh pozemku	Označení pozemku parc. číslem	Výměra parcely	Typ stavby	Způsob využití	Způsob určení výměr	Porovnání se stavem evidence právních vztahů					
	Způsob využití								Díl přechází z pozemku označeného v		Číslo listu vlastnictví	Výměra dílu		Označení dílu
	ha	m²		ha	m²				katastru nemovitostí	dřívější poz. evidenci			ha	
65/1 755/1									65/1 755/1		145 10001			

Oprávněný : dle listiny

Druh věcného břemene : dle listiny

Seznam souřadnic (S-JTSK)

Souřadnice pro zápis do KN


Č. bodu	Y	X	kód kv.
1	769617.77	1080367.27	8
2	769618.39	1080367.14	8
3	769617.93	1080366.40	3
4	769617.63	1080367.04	3
5	769611.73	1080367.82	3
6	769611.67	1080367.22	3
7	769593.45	1080368.23	3
8	769593.51	1080368.83	3
9	769584.03	1080370.04	3
10	769583.51	1080369.50	3
11	769583.37	1080370.33	8
12	769583.98	1080370.29	8
13	769583.90	1080370.74	3
14	769583.29	1080370.78	3

GEOMETRICKÝ PLÁN

vymezení rozsahu věcného břemene k části pozemku

Geometrický plán ověřil autorizovaný zeměměřický inženýr:	Stejnopis ověřil autorizovaný zeměměřický inženýr:
Jméno, příjmení: Ing. Michal Jarůšek	Jméno, příjmení:
Číslo položky seznamu autorizovaných zeměměřických inženýrů: 2583	Číslo položky seznamu autorizovaných zeměměřických inženýrů:
Dne: 2.10.2024 Číslo: 3447/2024	Dne: Číslo:
Náležitostmi a přesností odpovídá právním předpisům.	Tento stejnopis odpovídá geometrickému plánu v elektronické podobě uloženému v dokumentaci katastrálního úřadu.
Katastrální úřad souhlasí s očišlováním parcel.	Ověření stejnopisu geometrického plánu v listinné podobě.

755/1

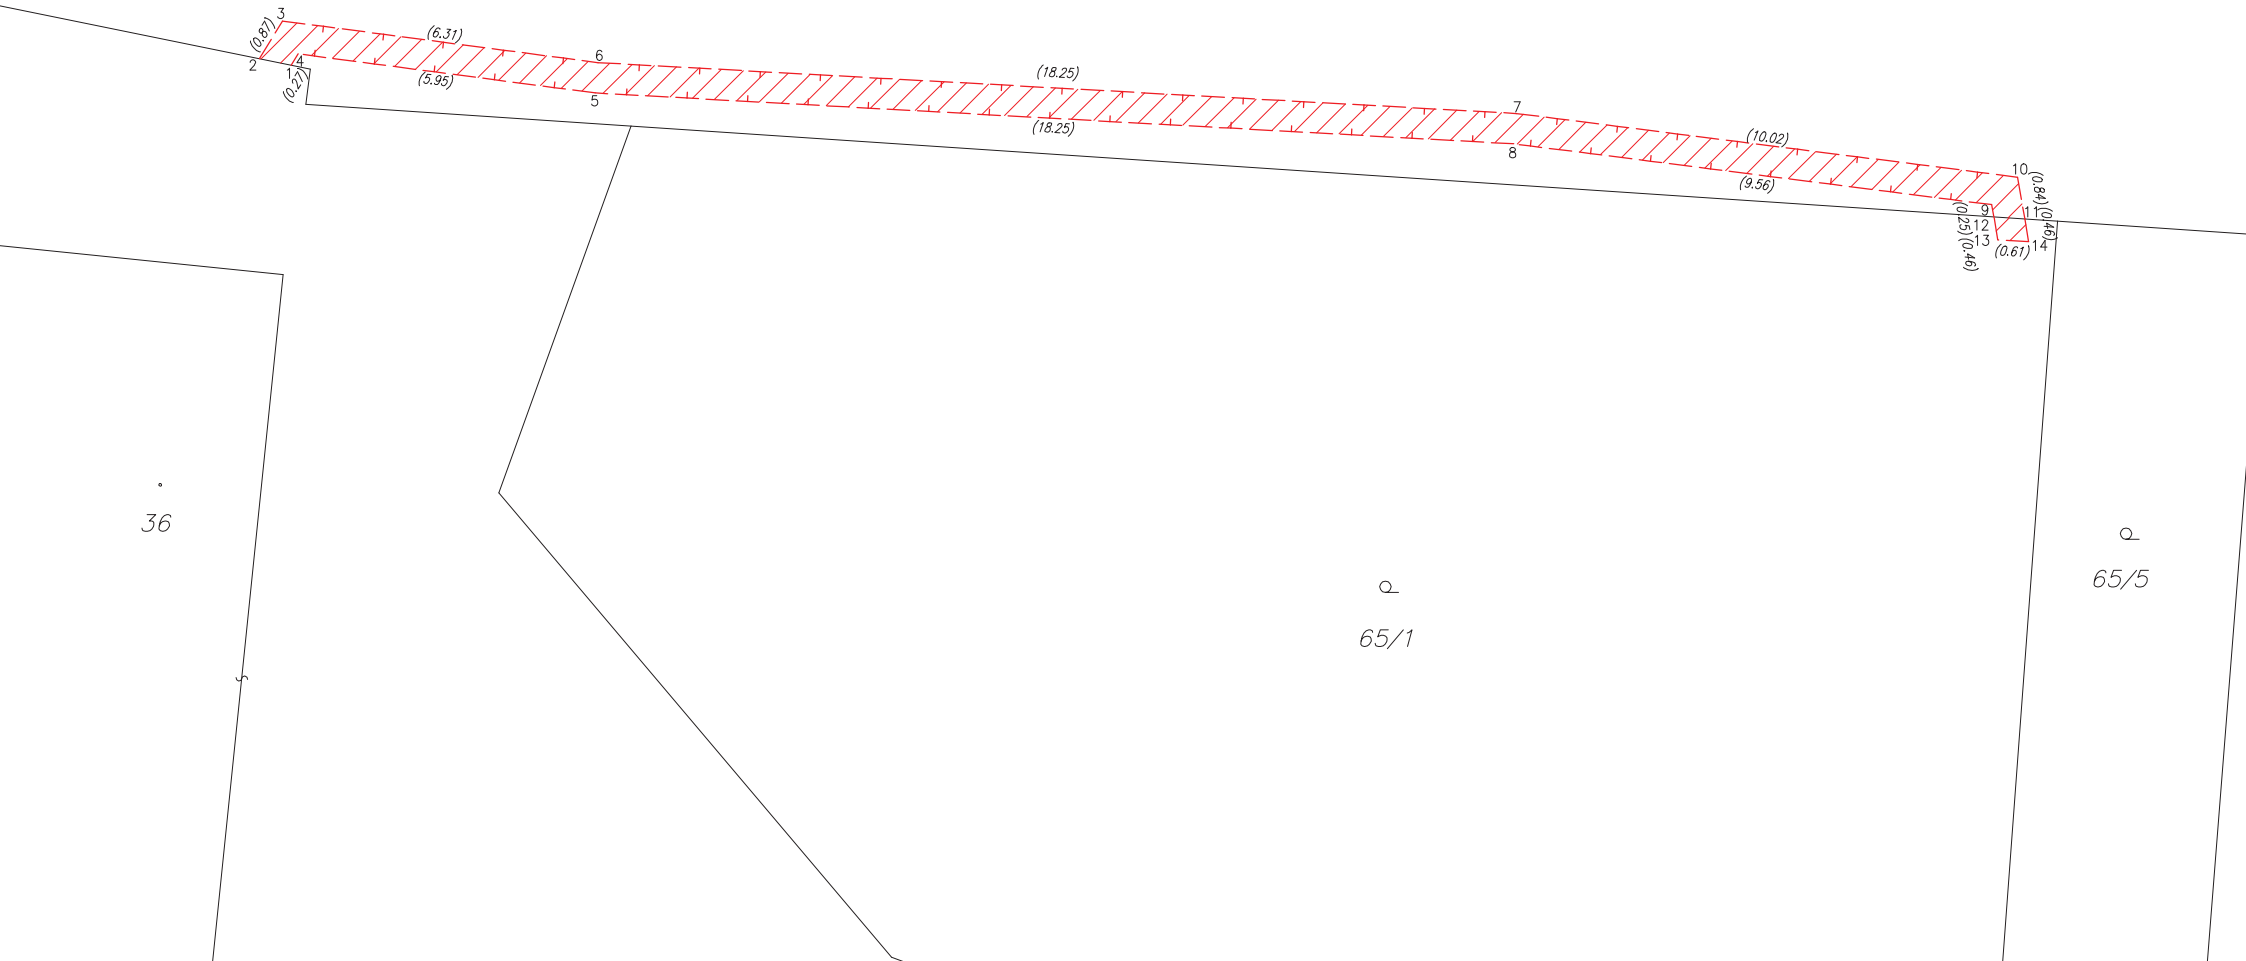

36

Q

65/1

Q

65/5